

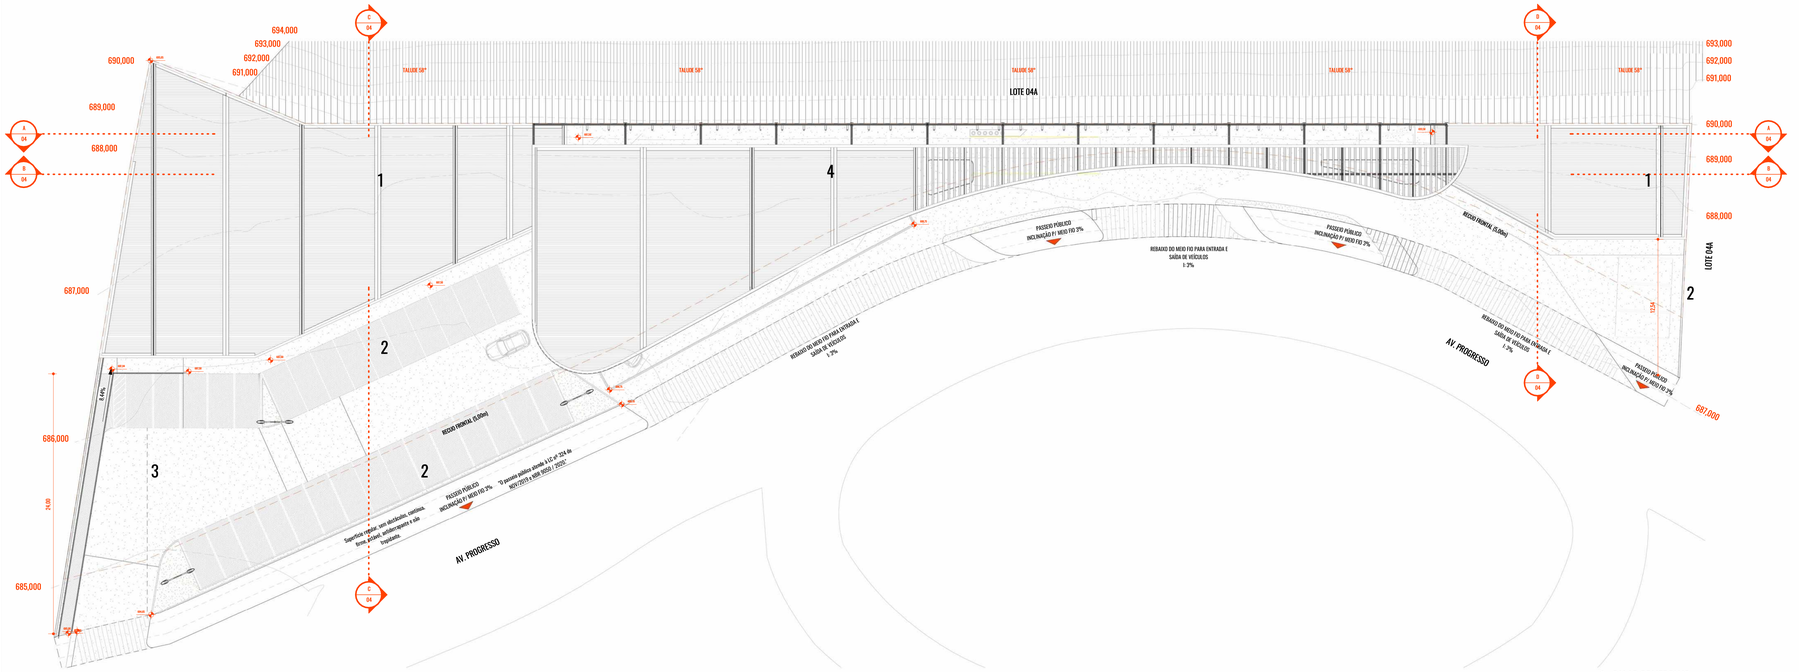


IMPLANTAÇÃO
1 : 200

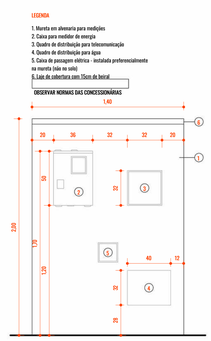

DETALHE - PAREDE DE SERVIÇO
1 : 20

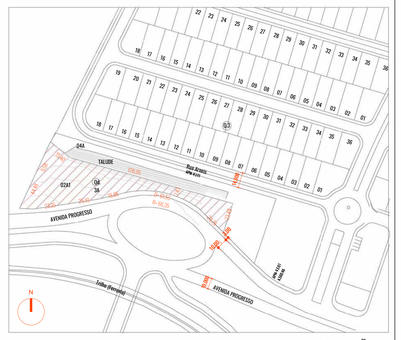

PLANTA DE SITUAÇÃO
1 : 2000

QUADRO DE VAGAS

USO	Á. COMPUTÁVEL	EXIGIDO	ALCANÇADO
VAGAS M	----	1 VAGA A CADA 90m² (111 VAGAS)	(77)
VAGAS PNE	----	2% DAS VAGAS	(1)
VAGAS IDOSOS	----	5% DAS VAGAS	(1)
TOTAL			(27)

Obs. Sendo 7 acessíveis e 1 para idoso

QUADRO GERAL DE ÁREAS

NOME	ÁREA	
ÁREA DO TERRENO	10.000,00 m²	100%
ÁREA TOTAL CONSTRUÍDA (m²)	1.945,77 m²	19,46%
ÁREA CONSTRUÍDA - PAVIMENTO TÉRREO	1.435,50 m²	14,36%
ÁREA CONSTRUÍDA - PAVIMENTO SUPERIOR	510,27 m²	5,10%
ÁREA PERMEÁVEL - PAVIMENTO TÉRREO	82, 87 m²	0,82%
NÚMERO DE VAGAS DE ESTACIONAMENTO	27 UNID	
ÁREA DE OCUPAÇÃO	1.446,22 m²	14,46%

MEMORIAL DE CALCULO DA CAIXA DE RECARGA

(INDICE DE CONTROLE DE CAPTAÇÃO DE ÁGUAS PLUVIAIS NA PROPORÇÃO DE 1m³ DE CAIXA DE RECARGA PARA CADA 200,00m² DE TERRENO IMPERMEABILIZADO - ART. 128 LC. 171/2008.)

ÁREA DO TERRENO	10.000,00 m²
INDICE PAISAGÍSTICO (COBERTURA VEGETAL PERMEÁVEL)	82,87 m²
ÁREA IMPERMEABILIZADA	9.917,13 m²
VOLUME NECESSÁRIO DA CAIXA DE RECARGA	33,33 m³

DIMENSÕES DA CAIXA DE RECARGA

ÁREA DA BASE	9,62 m²	Nº DE CAIXAS	2 UND
DIÂMETRO	3,50 m	VOLUME TOTAL	38,48 m³
ALTURA	2,00 m		
VOLUME UNITÁRIO	19,24 m³		

MEMORIAL DESCRITIVO
1. SALAS COMERCIAIS
Piso em Porcelanato Eliane Munari Branco Acetinado 90x90cm Retificado, acabamento retificado, assentado sobre contrapiso regularizado, conforme normas da ABNT.
2. RAMPA ACESSÍVEL/ESTACIONAMENTO
Piso em PAVER de concreto intertravado, assentado sobre colchão de areia e base compactada.
3. ÁREA DE ABASTECIMENTO
Piso em concreto armado, impermeável e resistente a combustíveis, com juntas seladas e inclinação mínima de 1% direcionada ao Sistema Separador de Água e Óleo (SAO), atendendo às normas da ABNT e diretrizes da ANP e CONAMA.
4. ÁREA DE TROCA DE ÓLEO
Piso em concreto com revestimento em pintura epóxi industrial, impermeável e resistente a óleos e graxas, com inclinação mínima de 1% direcionada ao sistema de drenagem interligado ao SAO, conforme normas da ABNT, ANP e CONAMA.
5. ÁREAS MOLHADAS
Piso em Porcelanato Eliane Munari Branco Acetinado 90x90cm Retificado, impermeável e lavável, com acabamento retificado, assentado sobre contrapiso regularizado, com inclinação mínima de 1% em direção aos ralos, conforme normas da ABNT.
CAIXA DE RECARGA
Foram previstas 02 (dois) caixas de recarga independentes, sendo uma destinada a cada rua0, com o objetivo de garantir autonomia operacional e melhor desempenho hidráulico do sistema. Atendendo ao cálculo estabelecido.
ESTE PROJETO TRATA SE DE PROJETO LEGAL PARA APROVAÇÃO E NÃO POSSUI INFORMAÇÕES SUFICIENTES PARA EXECUÇÃO DE OBRA, VISTO QUE PARA ESTE FIM É NECESSÁRIO A COMPLEMENTAÇÃO COM PROJETO EXECUTIVO, NO QUAL PODEM HAVER ADAPTAÇÕES PARA ATENDER AS EXIGÊNCIAS DA NBR 15.575.
PARA A DEFINIÇÃO CORRETA DOS PARÂMETROS DETERMINADOS PELA NBR 15.575, DEVERÃO SER FEITOS OS ENSAIOS NECESSÁRIOS PARA COMPROVAÇÃO DO ATENDIMENTO A NORMA, ASSIM COMO A CONTRATAÇÃO DE PROFISSIONAIS ESPECIALIZADOS NAS ÁREAS DE ESTRUTURA, ACÚSTICA, INTERIORES, ENTRE OUTROS, PARA ESPECIFICAÇÃO MINUCIOSA DOS ASPECTOS CONSTRUTIVOS.

NÚMERO DA REVISÃO	DATA DA REVISÃO	DESCRIÇÃO DA REVISÃO	RESPONSÁVEL
R00	26/02/2026	EMISSÃO INICIAL	CARTO ARQUITETURA

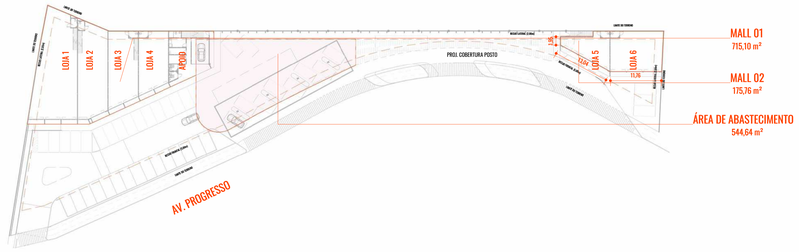


DIAGRAMA DE ÁREA CONSTRUÍDA - PAV. TÉRREO
1 : 500

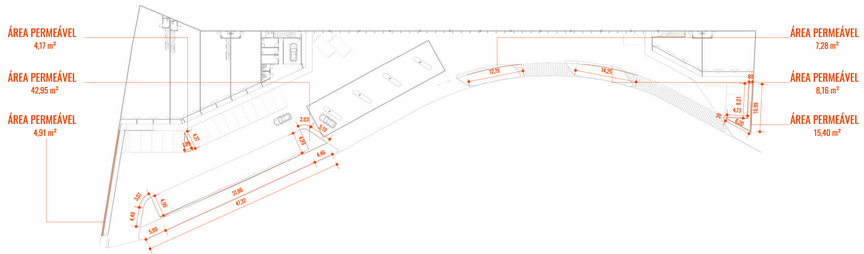


DIAGRAMA DE ÁREA PERMEÁVEL
1 : 500

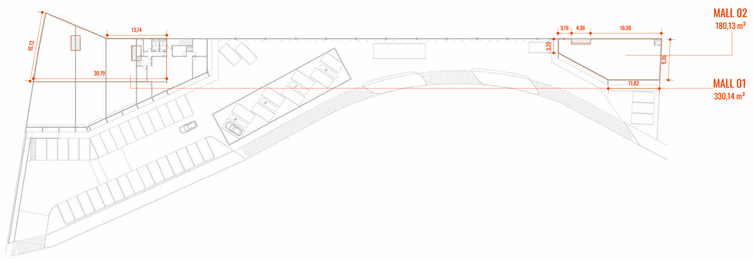


DIAGRAMA DE ÁREA CONSTRUÍDA - PAV. SUPERIOR
1 : 500


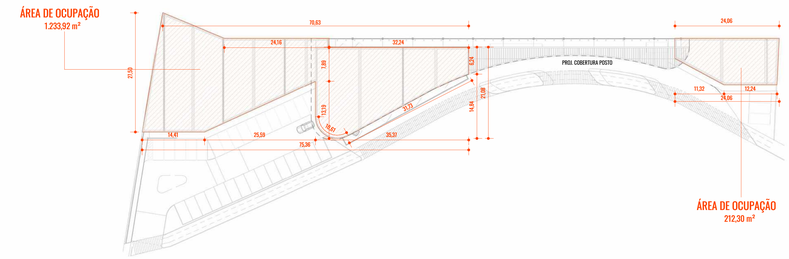


DIAGRAMA DE ÁREA OCUPADA
1 : 500

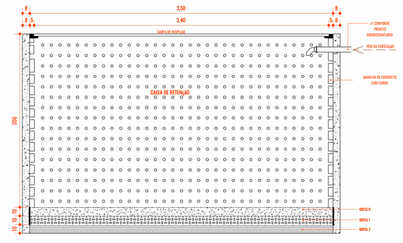

CAIXA DE RECARGA
1 : 25

Cálculo do Índice de Controle de Captação de Águas Pluviais

Área Terreno	10000,00 m²	
Área Impermeabilizada (AI)	9917,13 m²	
Área em Cobertura Vegetal em m²	82,87	0,83%
Areia em Brita / Areia em m²	0,00	0,00%
Índice Paisagístico em m² (mín. 15%) (I.P. = Área em Cobertura Vegetal + Área em Brita / Areia)	82,87	0,83%
Diâmetro da caixa (D)	3,50 m	
Altura da caixa (H)	2,00 m	
Área Lateral (3,1416 x D x H)	21,99 m²	
Área Fundo (3,1416 x D² / 4)	9,62 m²	
Vol. de Controle Mín. 1m³ / 300 (Área do Terreno / 300)	33,33 m³	
Índice de Controle de Captação de Águas Pluviais (I.C.C.A.P. = Volume de Caixa)	19,24 m³	

Proporção Poço / Quantidade

X =	33,33 m³	Volume necessário
Y =	19,24 m³	Capacidade de 01 poço
N = X / Y	2,58	Onde N = número de caixas de retenção / sumidouros
Logo precisamos de	3	caixa(s) de retenção / sumidouro(s)

Tabela de Índice Paisagístico e Índice de Captação de Águas Pluviais

Opção 01	I.P.	82,87 m²	em cobertura vegetal	
		0,00 m²	em brita / areia	
	I.C.C.A.P.	19,24 m³	3	m³ de caixas

Aprovação: 0001
CNAE 4731-8/00 – comércio varejista de combustíveis para veículos automotores lubrificantes e serviços (Posto de Combustíveis)

PROJETO LEGAL DE ARQUITETURA - APROVAÇÃO

Endereço: AVENIDA PROGRESSO, QUADRA 3A, LOTE 02A1, CONDOMÍNIO VINHAS FLAMBOYANT, SENADOR CANEDO - GO

CNAE 4731-8/00 – comércio varejista de combustíveis para veículos automotores lubrificantes e serviços (Posto de Combustíveis)

Proprietário
AUTO POSTO VINHAS P24 LTDA
65.309.820/0001-05

Autor do projeto
Pedro Gil da Silva Carto
CAU-GO A135970-3

Responsável Técnico
João Felipe Cascão Alexandre
CREA: 1016605641 ID-GO


LOGOMARCA:
CARTO ARQUITETURA

DESCRIÇÃO DOS PAVTOS:
TÉRREO + MEZANINO = 2 PAVIMENTOS

CONTEÚDO:
IMPLANTAÇÃO GERAL
PLANTA DE SITUAÇÃO
QUADRO DE ÁREAS
DIAGRAMA DE ABERTURAS
DIAGRAMAS


ÁREA DO TERRENO: 10.000,00m²
ÁREA PASSÍVEL DE OCUPAÇÃO:
ÁREA TOTAL DA CONSTRUÇÃO: 1.945,77m²
ÍNDICE PAISAGÍSTICO: 82,87 m² em cob. veg. em solo natural
ÍNDICE CONTROLE CAPTAÇÃO ÁGUA PLUVIAL: 38,48 m² - 2 Caixas de Recarga

DATA: 01/03/2026
DESENHO: Aline Alves, Hyago Moreira
FOLHA: 01 / 015

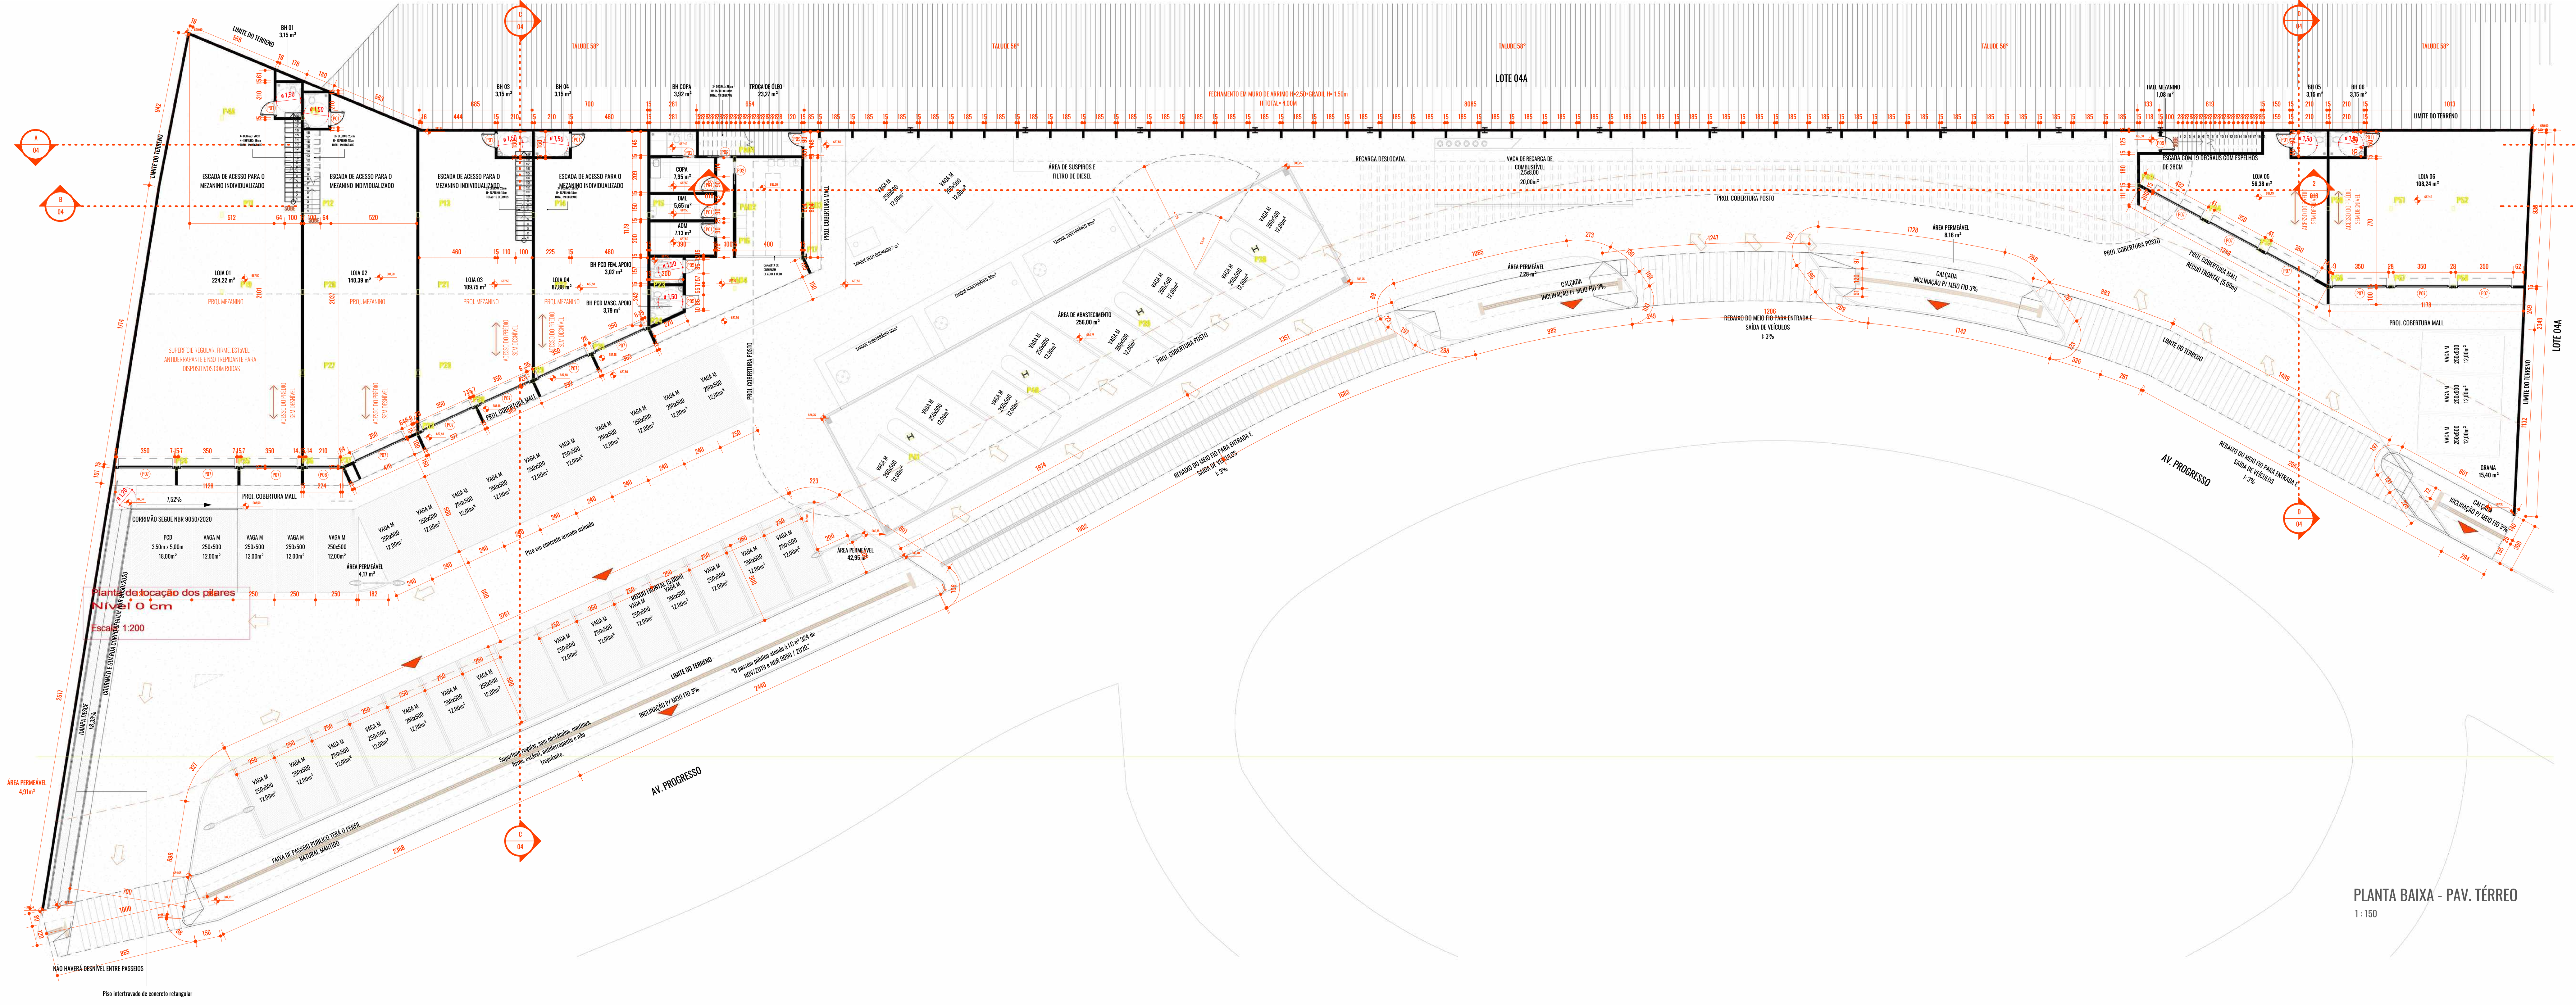


PLANTA BAIXA - PAV. TÉRREO

1 : 150

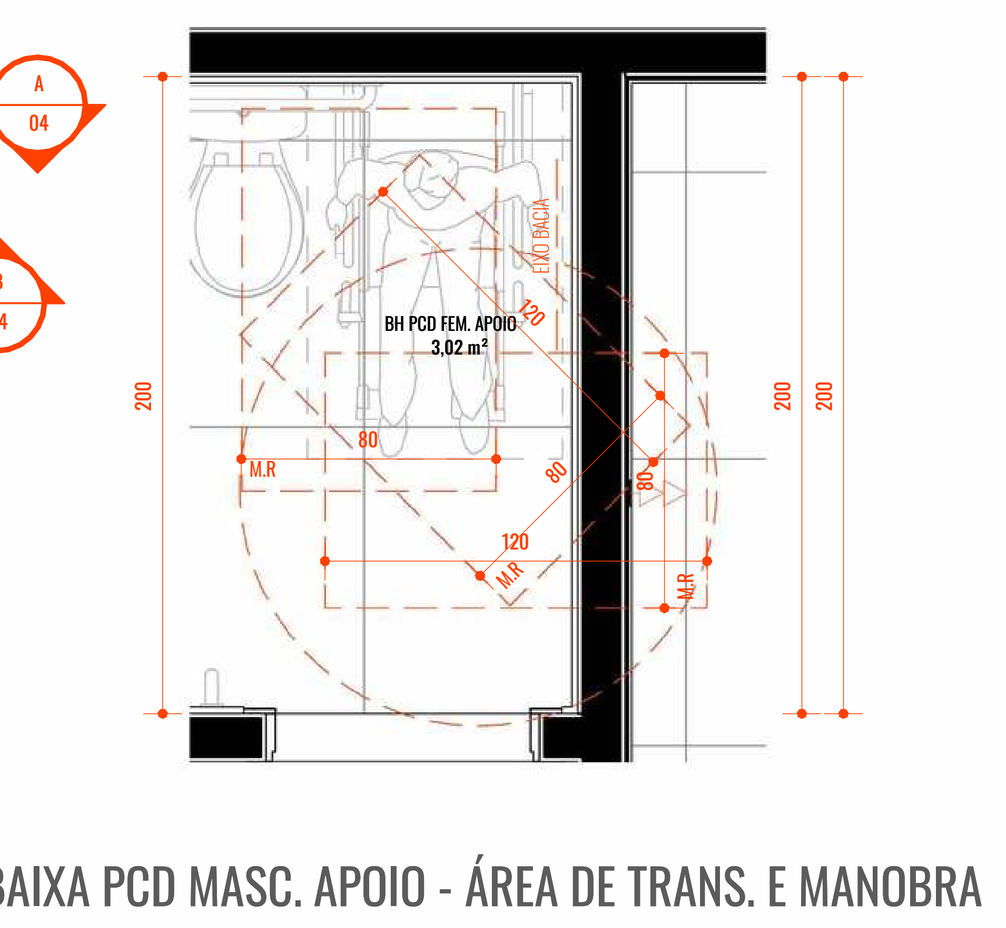

PLANTA BAIXA PCD MASC. APOIO - ÁREA DE TRANS. E MANOBRA

1 : 25

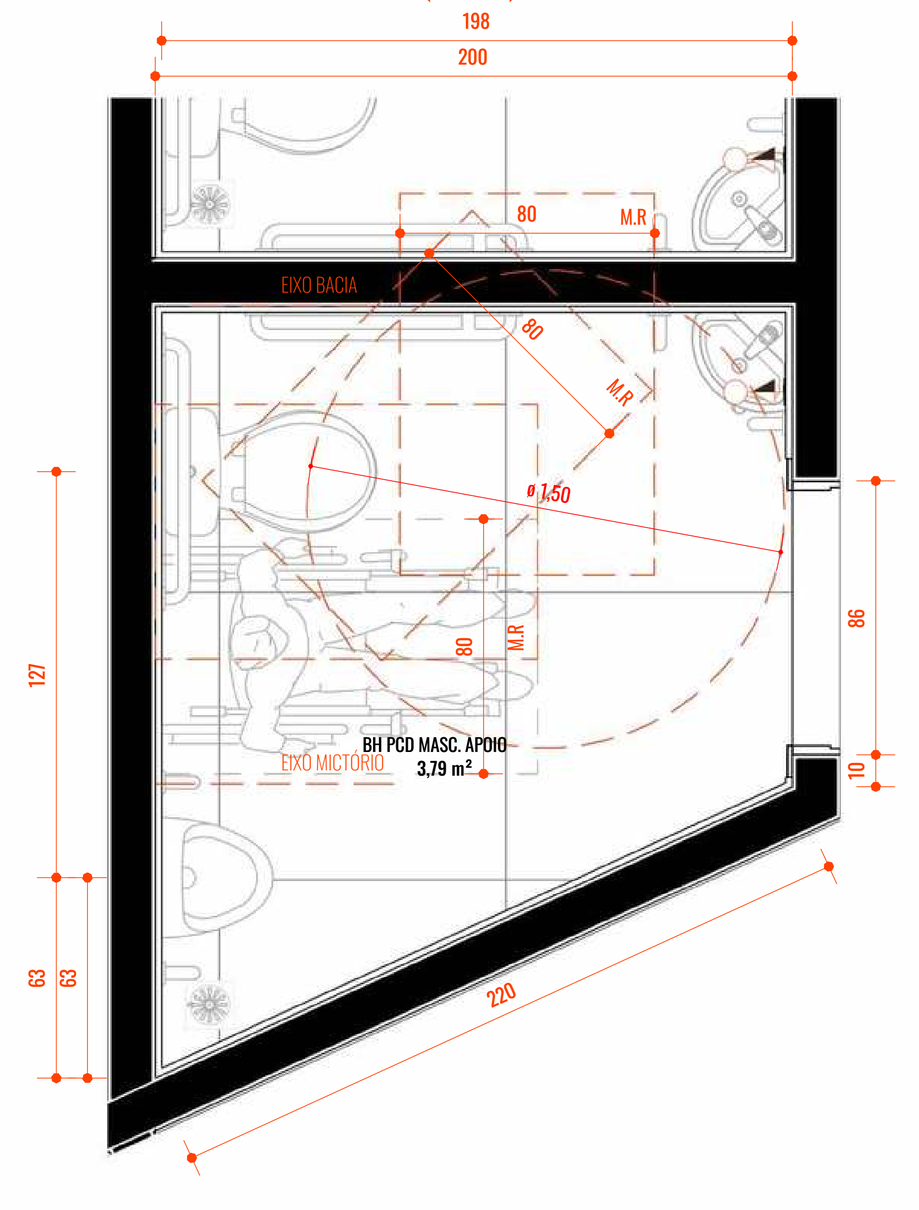


PLANTA BAIXA PCD FEM. APOIO - ÁREA DE TRANS. E MANOBRA

1 : 25



PLANTA BAIXA - PAV. SUPERIOR

1 : 150

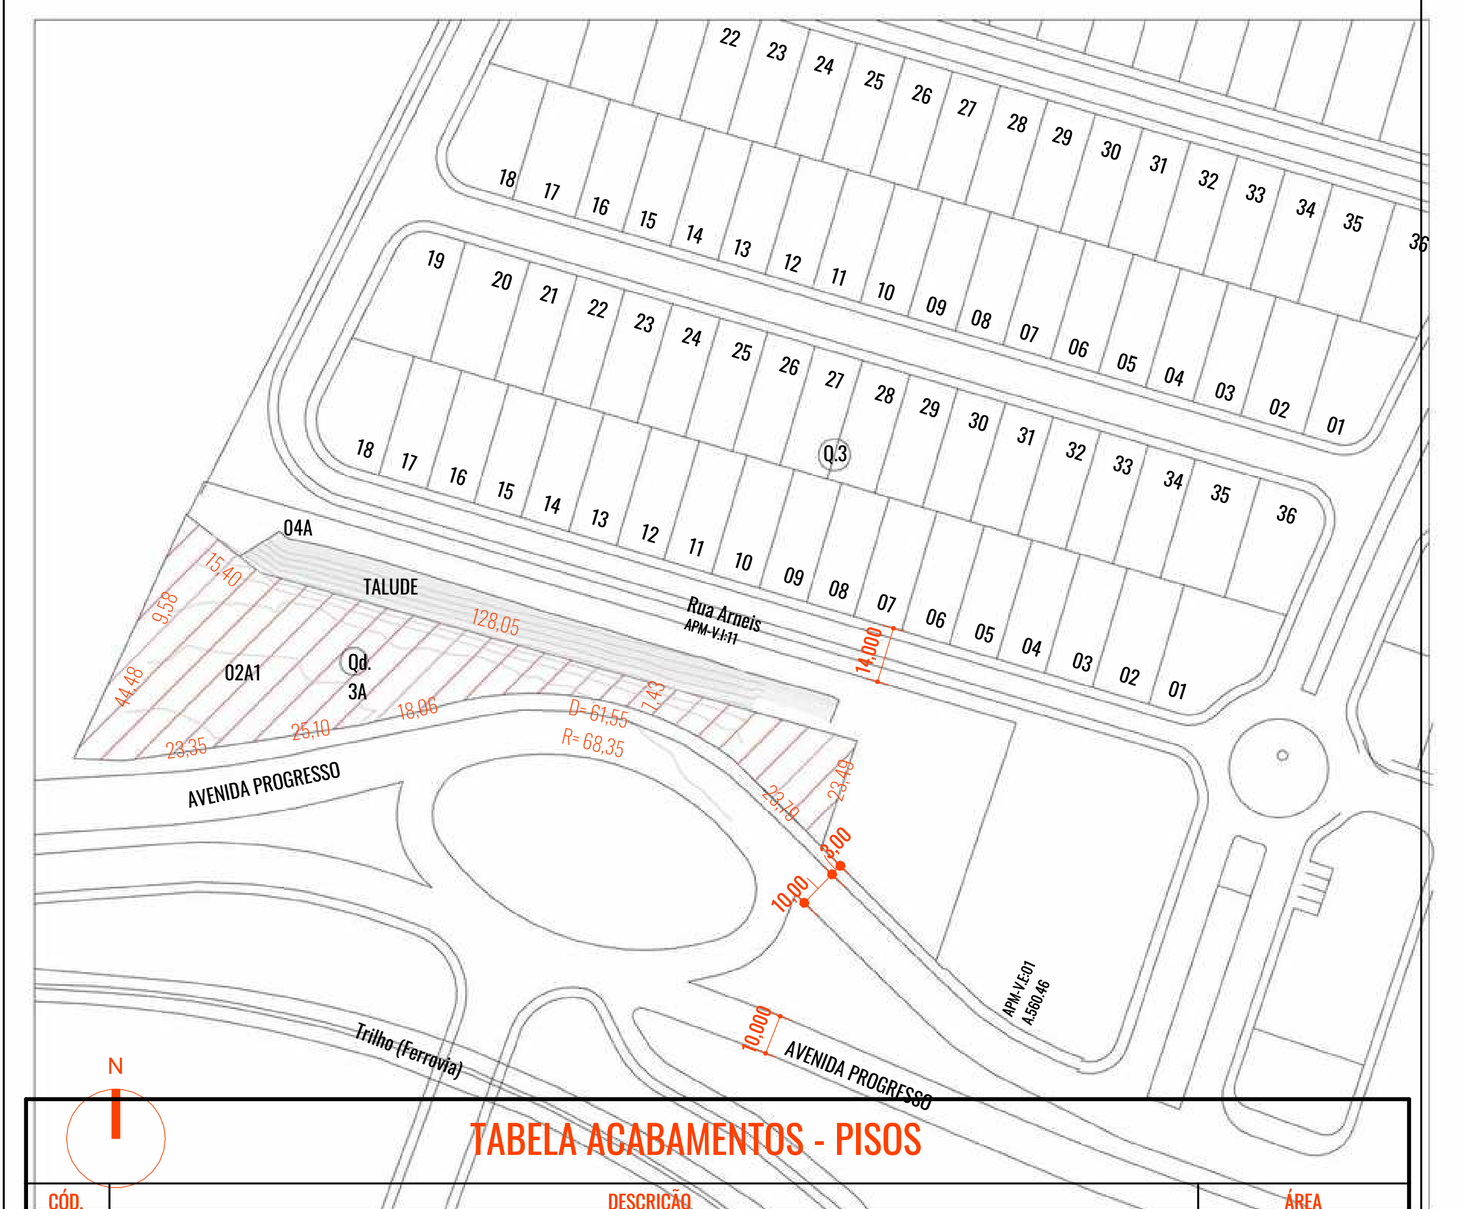

PLANTA DE SITUAÇÃO

TABELA ACABAMENTOS - PISOS

CÓD.	DESCRIÇÃO	ÁREA
Ps01	PORCELANATO CIMENTÍCIO AC. INT. BORDA RETA 90X90cm - DUNNE GRAY INCEPA	37,74 m²
Ps02	CONCRETO ESTRUTURAL	[illegible]
Ps03	CAMADA DE REGULARIZAÇÃO DESTINADA AO NIVELAMENTO DA BASE - CONTRA PISO	1.199,79 m²
Ps04	PISO EM PAVER INTERTRAVADO	417,32 m²

TABELA DE ACABAMENTOS - PAREDES

CÓD.	DESCRIÇÃO	ÁREA
Rd01	RODAPÉ MEIA CANA DE ARGAMASSA CIMENTÍCIA REVESTIDA COM PINTURA EPÓXI	4,56 m²
Rd02	PORCELANATO CIMENTÍCIO ACETINADO INTERNO BORDA RETA 90x90cm DUNNE GRAY INCEPA	20,62 m²
Rv01	PORCELANATO CIMENTÍCIO ACETINADO INTERNO BORDA RETA 90x90cm DUNNE GRAY INCEPA	199,10 m²
Rv02	TEXTURA BRANCO GELO - SUVINIL OU SIMILAR	1.587,11 m²
Rv03	TEXTURA QUARTZO PRETO - SUVINIL OU SIMILAR	408,67 m²

TABELA ACABAMENTOS - SOLEIRAS

CÓD.	DESCRIÇÃO	Área
Sl01	SOLEIRA EM GRANITO PRETO SÃO GABRIEL - ACABAMENTO POLIDO	1,34 m²

TABELA ACABAMENTOS - FORROS

CÓD.	Descrição	ÁREA
Fr01	FORRO EM PLACAS DE GESSO PRÉ MOLDADAS PINTADAS DE BRANCO	3.022,18 m²

TABELA DE ESQUADRIAS - PORTAS

CÓD.	LARGURA	ALTURA	DESCRIÇÃO	QNTD.
P01	0,80	2,10	PORTA DE GIRO - MADEIRA - PINTURA ELETROSTÁTICA PRETA	17
P02	0,80	2,10	PORTA DE CORRER - MADEIRA - PINTURA ELETROSTÁTICA PRETA	3
P03	0,60	2,10	PORTA DE GIRO - MADEIRA - PINTURA ELETROSTÁTICA PRETA	4
P04	0,60	1,80	PORTA DE GIRO - VENEZIANA - PINTURA ELETROSTÁTICA PRETA	4
P05	0,80	2,10	Porta de abrir madeira para sanitário acessível	2
P06	0,87	2,25	PORTA PIVOTANTE - 1 FOLHA - EM VIDRO TEMPERADO E PINTURA ELETROSTÁTICA PRETA	3
P07	3,50	3,00	PORTA METÁLICA DE ENROLAR - PINTURA ELETROSTÁTICA PRETA	14
P08	2,10	3,00	PORTA METÁLICA DE ENROLAR - PINTURA ELETROSTÁTICA PRETA	1
P09	0,80	2,10	PORTA DE GIRO - METÁLICA VENEZIANA- PINTURA ELETROSTÁTICA PRETA	2

TABELA JANELAS

CÓD.	DESCRIÇÃO	QNTD
J01	JANELA MAXIM AR 3,00 X 0,80 cm - ALUMÍNIO E VIDRO	7
J02	JANELA MAXIM AR 6,00 X 0,80 cm - ALUMÍNIO E VIDRO	1
J03	JANELA MAXIM AR 2,00 X 0,80 cm - ALUMÍNIO E VIDRO	1
J04	JANELA MAXIM AR 5,00 X 0,80 cm - ALUMÍNIO E VIDRO	2

TABELA DE ESQUADRIAS - GRADIL

COD.	ALTURA	LARGURA	DESCRIÇÃO	QNTD.
PF01	1,37	<varia>	GRADIL DE PROTEÇÃO - AÇO GALVANIZADO	36

TABELA DE LUMINÁRIAS

CÓD.	DESCRIÇÃO	QNTD.
L01	PLAFON LED EMBUTIR - 4500 K - 20 X 20 cm	50
L02	PLAFON LED SOBREPOR - 4500 K -30 X 30 cm	5
L03	SPOT EMBUTIR MR16 DICROICA GU10 RED PLANO CLICK SAVE BCO - 4500 K	7
L04	ARANDELA RETANGULAR - 4500 K - 10 x 10 x 10 cm	41
L05	FITA DE LED - 4500 K - 112,45 m	1
L06	FITA DE LED - 4500 K - 40,53 m	1
L07	FITA DE LED - 4500 K - 44,53 m	1
L08	FITA DE LED - 4500 K - 24,69 m	1
L09	FITA DE LED - 4500 K - 23,21 m	1
L10	FITA DE LED - 4500 K - 12,64 m	1
L11	FITA DE LED - 4500 K - 20,72 m	1
L12	POSTE DUPLO - SUPORTE EM ALUMÍNIO ESTRUTURAL SOLDADO - 4500 K	3

TABELA DE PEÇAS HIDROSANITÁRIAS

CÓD.	DESCRIÇÃO	QNTD.
H01	BACIA SANITÁRIA COM CAIXA ACOPLADA LINHA AZALÉA - CELITE - COR BRANCA	15
H02	LAVATÓRIO SUSPENSO DE CANTO P COM FURO CENTRAL - CELITE - COR BRANCA	8
H03	ALÇA BARRA DE APOIO 80 CM EM ALUMÍNIO POLIDO	16
H04	MICTÓRIO COM SIFÃO INTEGRADO PARA VÁLVULA EMBUTIDA	1
H05	BARRA DE APOIO PARA BANHEIRO PLUS CROMADA 70CM	18
H06	CUBA DE EMBUTIR - LINHA L - RETANGULAR 30x30cm - COR BRANCA	2
H07	CHUVEIRO DE PAREDE SQUARE CROMADO DOCOL - COR BRANCA	1
H08	CUBA AÇO INOX TRAMONTINA PRIME N 2 56X34X17 COM VÁLVULA	2
H09	TORNEIRA DE LAVATÓRIO BICA ALTA NOVA PERTUTTI - DOCOL - COR CROMADO	2
H11	TORNEIRA DE MESA COM FECHAMENTO AUTOMÁTICO PARA LAVATÓRIO - COR CROMADO	14
H12	BARRA DE APOIO EM ALUMINIO 70CM	8
H13	RALO QUADRADO - 15x15 - INOX - 017035CM (OU SIMILAR)	16
H14	CUBA DE SEMIENCAIXE QUADRADA COM MESA	4
H15	TANQUE MONOBLOCO - LINHA TANQUES - RETANGULAR 38x51cm - EM LOUÇA BRANCA	2
H16	TORNEIRA DE PAREDE - LINHA IZY - EM METAL CROMADO	2

LEGENDA - PAGINAÇÃO

- REVESTIMENTOS DE PAREDES
- REVESTIMENTOS DE RODAPÉS
- REVESTIMENTO DE PISOS

LEGENDA - FORRO

- GESSO ACARTONADO SIMPLES
- TABICA NO FORRO DE GESSO
- FORRO DE PVC

LEGENDA - CIRCUITOS

- 2t/ A1 - B1: SIGNIFICA QUE A TECLAS ACIONA O CIRCUITO B1; SIGNIFICA QUE A TECLA ACIONA O CIRCUITO A1; Nº DE TECLAS QUE ELE POSSUI
- A1: NOMEIA UM CIRCUITO (TODAS AS LUZES EM UM CIRCUITO COM MESMO NOME ACENDEM JUNTAS)
- 2t/ A1 - X1 / 2t/ A1 - X2: INTERRUPTORES PARALELOS (CONTROLA UM MESMO CIRCUITO EM DOIS PONTOS DIFERENTES)


PROJETO:	CMF.42-A-POSTO PELICANO
ENDEREÇO:	AVENIDA PROGRESSO, QUADRA 3A, LOTE 02A1, CONDOMÍNIO VINHAS FLAMBOYANT, SENADOR CANEDO - GO
ESCALA:	Como indicado
REVISÃO:	
CONTEÚDO:	PLANTAS BAIXA
AUTORES:	PLANTA PAV. TÉRREO / PLANTA PAV. SUPERIOR — Aline Alves, Reinivan Ferreira
DESENHISTA:	Aline Alves, Hyago Moreira
RESP. TÉCNICO:	Verificador
PROPRIETÁRIO:	AUTO POSTO VINHAS P24 LTDA

CARTO ARQUITETURA
AV. REPÚBLICA DO LÍBANO, 1551, ED.VANDA PINHEIRO, SALA 402, SETOR OESTE - GOIÂNIA-GO
62 98330-5678 | @carto.arq

02


01/09/2026

FOLHA A0
1189 x 841mm

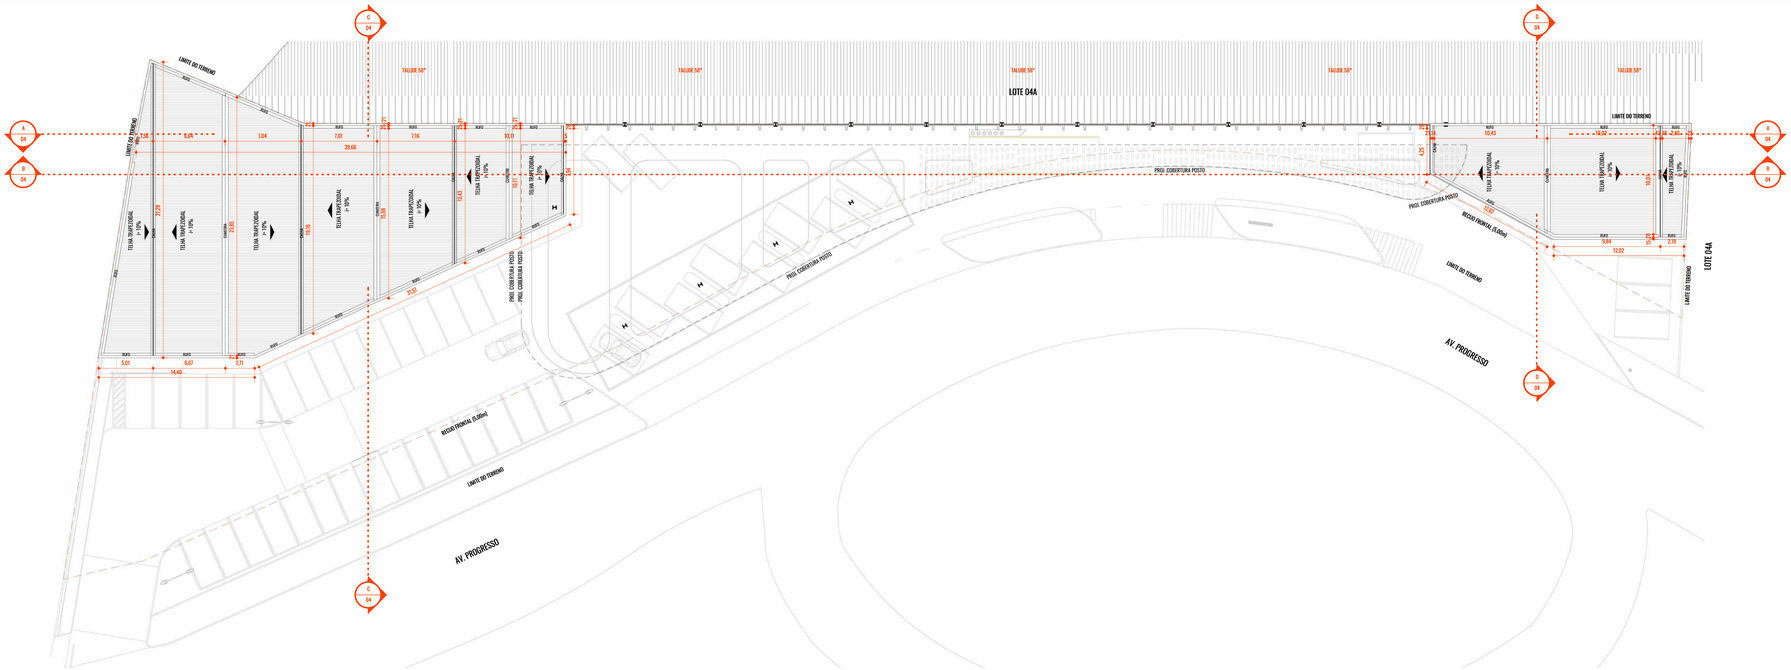


PLANTA DE COBERTURA - MALL

1 : 200

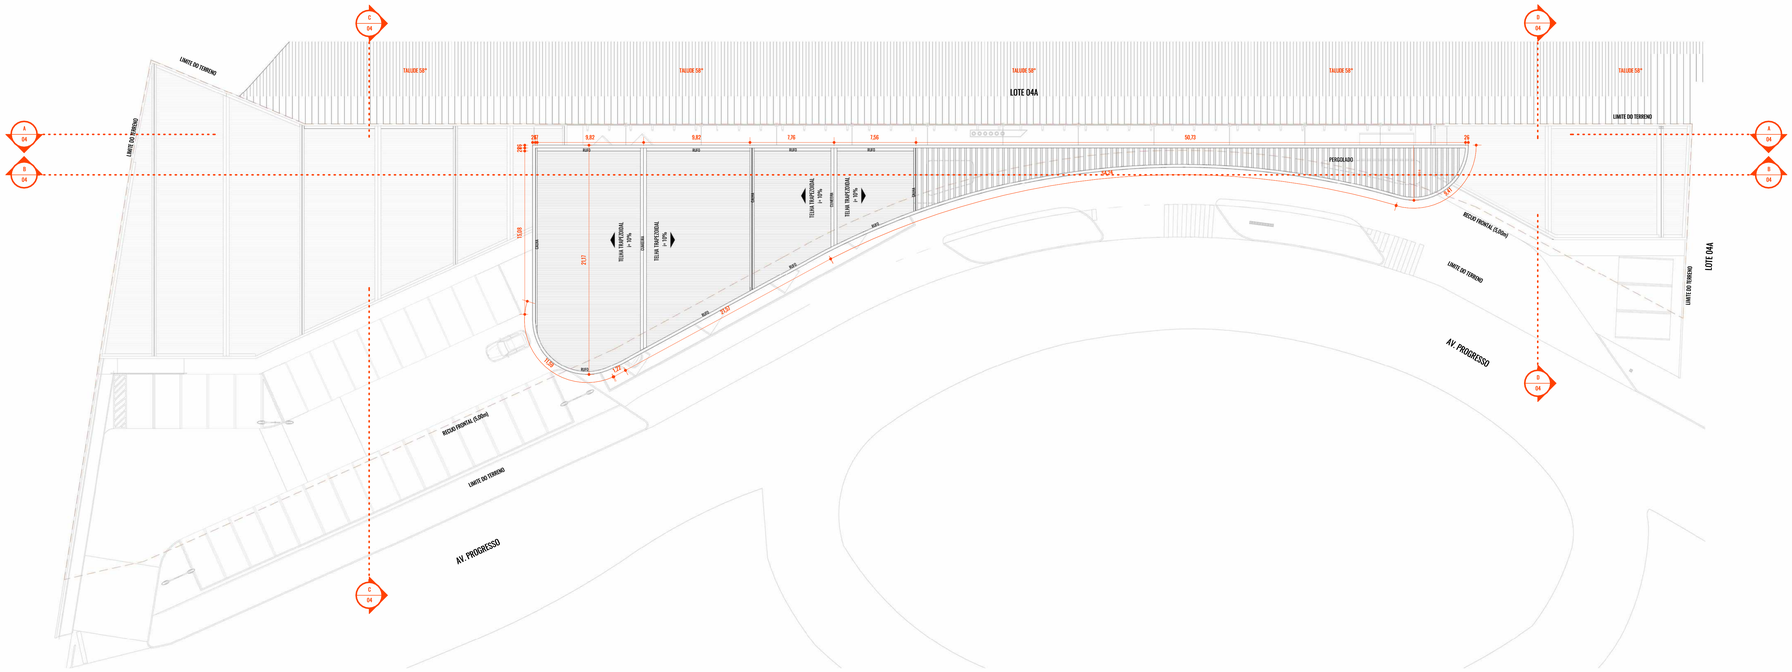

PLANTA DE COBERTURA - POSTO

1 : 200

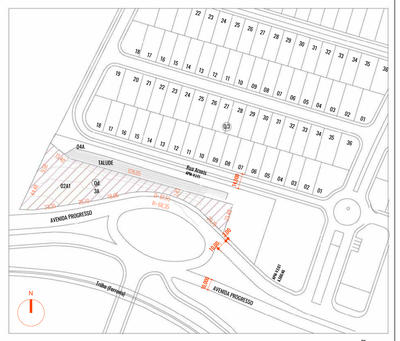

PLANTA DE SITUAÇÃO

1 : 2000

TABELA ACABAMENTOS - PISOS

CÓD.	DESCRIÇÃO	ÁREA
Pa01	PORCELANATO CIMENTÍCIO AC. INT. BORDA RETA 90X90cm - DUNNE GRAY INCEPA	37,14 m²
Pa02	CONCRETO ESTRUTURAL	2.882,14 m³
Pa03	CAMADA DE REGULARIZAÇÃO DESTINADA AO NIVELAMENTO DA BASE - CONTRA PISO	1.199,39 m²
Pa04	PISO EM PAVER INTERTRAVADO	417,32 m²

TABELA DE ACABAMENTOS - PAREDES

CÓD.	DESCRIÇÃO	ÁREA
Rd01	RODAPÉ MESA CANA DE ARGAMASSA CIMENTÍCIA REVESTIDA COM PINTURA EPÓXI	4,56 m²
Rd02	PORCELANATO CIMENTÍCIO ACETINADO INTERNO BORDA RETA 10x60cm DUNNE GRAY INCEPA	20,62 m²
Rv01	PORCELANATO CIMENTÍCIO ACETINADO INTERNO BORDA RETA 90x90cm DUNNE GRAY INCEPA	199,10 m²
Rv02	TEXTURA BRANCO GELO - SUVINIL OU SIMILAR	1.587,11 m²
Rv03	TEXTURA QUARTZO PRETO - SUVINIL OU SIMILAR	408,61 m²

TABELA DE LUMINÁRIAS

CÓD.	DESCRIÇÃO	QNTD.
L01	PLAFON LED EMBUTIR - 4500 K - 20 X 20 cm	50
L02	PLAFON LED SOBREPOR - 4000 K - 20 X 30 cm	5
L03	SPOT EMBUTIR MR16 DICROICA GU10 RED PLANO CLICK SAVE BCO - 4500 K	7
L04	ARANDELA RETANGULAR - 4100 K - 10 x 10 x 10 cm	41
L05	FITA DE LED - 4500 K - 112,45 m	1
L06	FITA DE LED - 4500 K - 40,53 m	1
L07	FITA DE LED - 4500 K - 44,53 m	1
L08	FITA DE LED - 4500 K - 24,00 m	1
L09	FITA DE LED - 4500 K - 23,21 m	1
L10	FITA DE LED - 4500 K - 12,64 m	1
L11	FITA DE LED - 4500 K - 20,72 m	1
L12	PISTIS DUPLO - SUPORTE EM ALUMÍNIO ESTRUTURAL SOLDADO - 4500 K	3

TABELA DE ESQUADRIAS - PORTAS

CÓD.	LARGURA	ALTURA	DESCRIÇÃO	QNTD.
P01	0,80	2,10	PORTA DE GIRO - MADEIRA - PINTURA ELETROSSTÁTICA PRETA	17
P02	0,80	2,10	PORTA DE CORRER - MADEIRA - PINTURA ELETROSSTÁTICA PRETA	3
P03	0,60	2,10	PORTA DE GIRO - MADEIRA - PINTURA ELETROSSTÁTICA PRETA	4
P04	0,60	1,80	PORTA DE GIRO - VENEZIANA - PINTURA ELETROSSTÁTICA PRETA	4
P05	0,80	2,10	Porta de abrir madeira para sanitário acessível	2
P06	0,87	2,25	PORTA PIVOTANTE - 1 FOLHA - EM VIDRO TEMPERADO E PINTURA ELETROSSTÁTICA PRETA	3
P07	2,50	3,00	PORTA METÁLICA DE ENROLAR - PINTURA ELETROSSTÁTICA PRETA	14
P08	2,10	3,00	PORTA METÁLICA DE ENROLAR - PINTURA ELETROSSTÁTICA PRETA	1
P09	0,80	2,10	PORTA DE GIRO - METÁLICA VENEZIANA- PINTURA ELETROSSTÁTICA PRETA	2

TABELA DE ESQUADRIAS - GRADIL

CÓD.	ALTURA	LARGURA	DESCRIÇÃO	QNTD.
PR01	1,37	<varia>	GRADIL DE PROTEÇÃO - AÇO GALVANIZADO	36

TABELA ACABAMENTOS - SOLEIRAS

CÓD.	DESCRIÇÃO	Área
SI01	SOLEIRA EM GRANITO PRETO SÃO GABRIEL - ACABAMENTO POLIDO	1,34 m²

TABELA ACABAMENTOS - FORROS

CÓD.	Descrição	ÁREA
Fr01	FORRO EM PLACAS DE GESSO PRÉ MOLDADAS PINTADAS DE BRANCO	3.072,18 m²

NÚMERO DA REVISÃO	DATA DA REVISÃO	DESCRIÇÃO DA REVISÃO	RESPONSÁVEL
R00	26/02/2026	EMISSÃO INICIAL	CARTO ARQUITETURA

Aprovação: 0001

CNAE 4731-8/00 – comércio varejista de combustíveis para veículos automotores lubrificantes e serviços (Posto de Combustíveis)

PROJETO LEGAL DE ARQUITETURA - APROVAÇÃO

Endereço: AVENIDA PROGRESSO, QUADRA 3A, LOTE 02A1, CONDOMÍNIO VINHAS FLAMBOYANT, SENADOR CANEDO - GO

CNAE 4731-8/00 – comércio varejista de combustíveis para veículos automotores lubrificantes e serviços (Posto de Combustíveis)

Proprietário

AUTO POSTO VINHAS P24 LTDA
65.309.820/0001-05

Autor do projeto

Pedro Gil da Silva Carto
CAU-GO A135970-3

Responsável Técnico

João Felipe Cascão Alexandre
CREA: 1016605641 /D-GO

LOGOMARCA:

CARTO ARQUITETURA

DESCRIÇÃO DOS PAVTOS:
TÉRREO + MEZANINO = 2 PAVIMENTOS

CONTEÚDO:
PLANTA DE COBERTURA MALLS
PLANTA DE COBERTURA POSTO

ÁREA DO TERRENO:
10.000,00m²

ÁREA PASSÍVEL DE OCUPAÇÃO:
-

ÁREA TOTAL DA CONSTRUÇÃO:
1.940,77m²


ÍNDICE PAISAGÍSTICO:
82,67 m² em cob. veg. em solo natural

ÍNDICE CONTROLE CAPTAÇÃO AGUA PLUVIAL:
38,48 m³ - 2 Caixas de Recarga 4 mm/m²

DATA:
01/09/2026


DESENHO:
Aline Alves, Hyago Moreira

FOLHA:
03 / 015

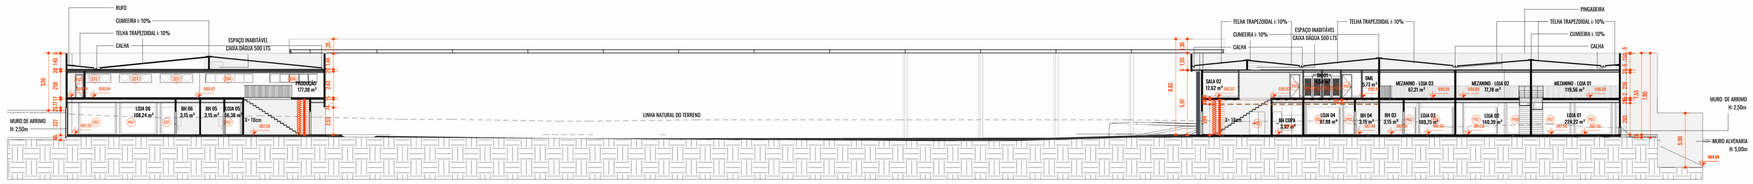


CORTE AA

1 : 200

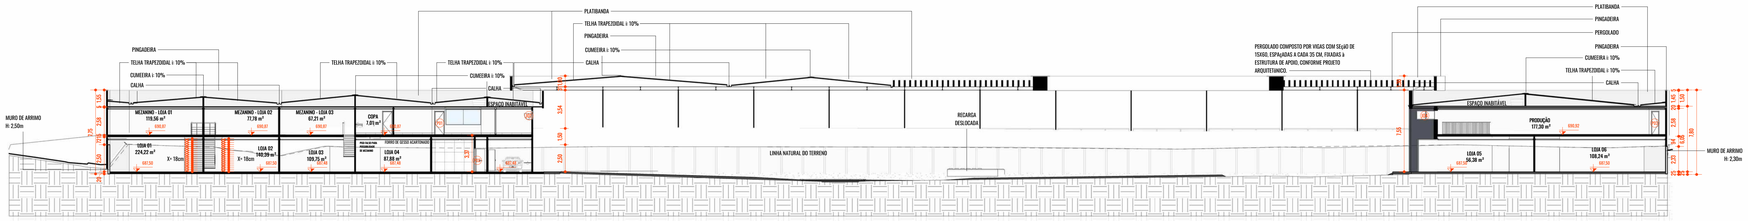


CORTE BB

1 : 200

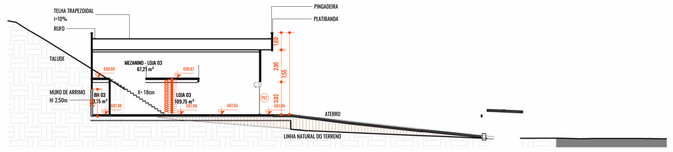


CORTE CC

1 : 200

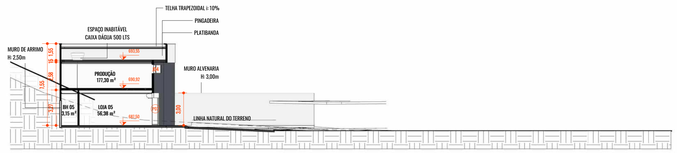


CORTE DD

1 : 200

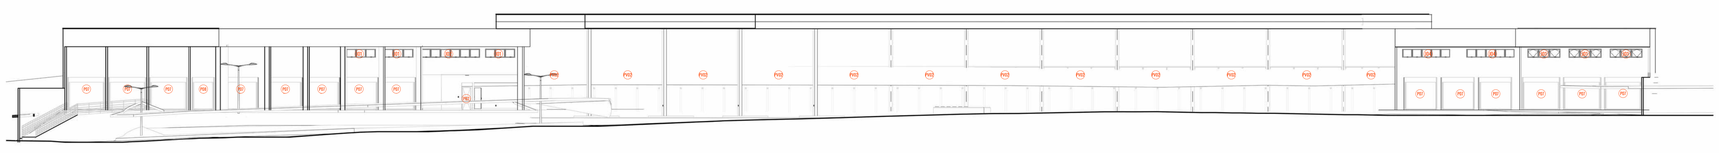


FACHADA FRONTAL

1 : 200

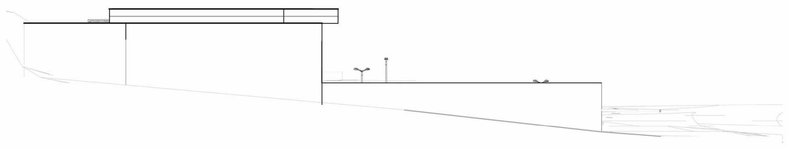


FACHADA LATERAL ESQUERDA

1 : 200

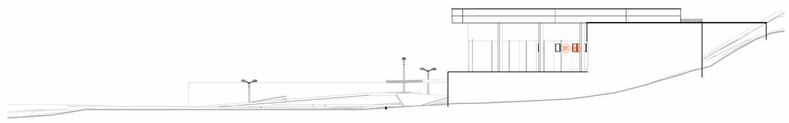


FACHADA LATERAL DIREITA

1 : 200

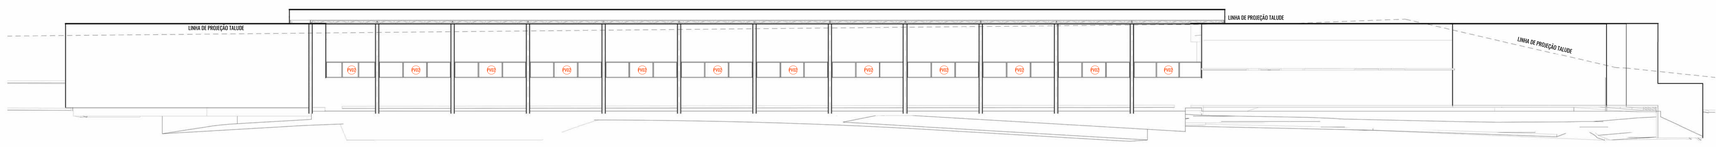

FACHADA POSTERIOR

1 : 200

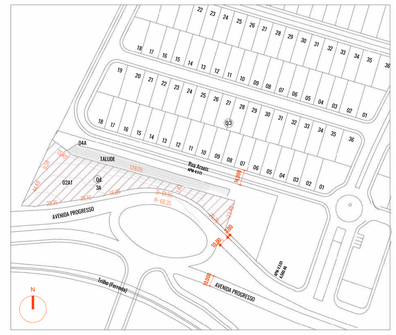

PLANTA DE SITUAÇÃO

1 : 2000

TABELA ACABAMENTOS - PISOS

CÓD.	DESCRIÇÃO	ÁREA
Ps01	PORCELANATO CIMENTÍCIO AC. INT. BORDA RETA 90X90cm - DUNNE GRAY INCEPA	32,74 m²
Ps02	CONCRETO ESTRUTURAL	2.862,14 m²
Ps03	CAMADA DE REGULARIZAÇÃO DESTINADA AO NIVELAMENTO DA BASE - CONTRA PISO	1.139,79 m²
Ps04	PISO EM PAVER INTERTRAVADO	411,22 m²

TABELA DE ACABAMENTOS - PAREDES

CÓD.	DESCRIÇÃO	ÁREA
Rd01	RODAPÉ MEIA CANA DE ARGAMASSA CIMENTÍCIA REVESTIDA COM PINTURA EPÓXI	4,56 m²
Rd02	PORCELANATO CIMENTÍCIO ACETINADO INTERNO BORDA RETA 90x90cm DUNNE GRAY INCEPA	29,02 m²
Rv01	PORCELANATO CIMENTÍCIO ACETINADO INTERNO BORDA RETA 90x90cm DUNNE GRAY INCEPA	199,10 m²
Rv02	TEXTURA BRANCO GELO - SUVINIL OU SIMILAR	1.581,11 m²
Rv03	TEXTURA QUARTZO PRETO - SUVINIL OU SIMILAR	408,67 m²

TABELA DE LUMINÁRIAS

CÓD.	DESCRIÇÃO	QNTD.
LD1	PLAFON LED EMBUTIR - 4500 K - 20 X 20 cm	50
LD2	PLAFON LED SOBREPOR - 4500 K - 30 X 30 cm	5
LD3	SPOT EMBUTIR MR16 DICROICA GU10 RED PLANO CLICK SAVE BCO - 4500 K	7
LD4	ARANDELA RETANGULAR - 4500 K - 10 x 10 x 10 cm	41
LD5	FITA DE LED - 4500 K - 112,45 m	1
LD6	FITA DE LED - 4500 K - 46,53 m	1
LD7	FITA DE LED - 4500 K - 44,53 m	1
LD8	FITA DE LED - 4500 K - 24,00 m	1
LD9	FITA DE LED - 4500 K - 23,21 m	1
LD10	FITA DE LED - 4500 K - 12,64 m	1
LD11	FITA DE LED - 4500 K - 20,72 m	1
LD12	POSTE DUPLO - SUPORTE EM ALUMÍNIO ESTRUTURAL SOLDADO - 4500 K	3

TABELA DE ESQUADRIAS - PORTAS

CÓD.	LARGURA	ALTURA	DESCRIÇÃO	QNTD.
P01	0,80	2,10	PORTA DE GIRO - MADEIRA - PINTURA ELETROSTÁTICA PRETA	17
P02	0,80	2,10	PORTA DE CORRER - MADEIRA - PINTURA ELETROSTÁTICA PRETA	3
P03	0,60	2,10	PORTA DE GIRO - MADEIRA - PINTURA ELETROSTÁTICA PRETA	4
P04	0,60	1,80	PORTA DE GIRO - VENEZIANA - PINTURA ELETROSTÁTICA PRETA	4
P05	0,80	2,10	Porta de abrir madeira para sanitário acessível	2
P06	0,87	2,25	PORTA PIVOTANTE - 1 FOLHA - EM VIDRO TEMPERADO E PINTURA ELETROSTÁTICA PRETA	3
P07	3,50	3,00	PORTA METÁLICA DE ENROLAR - PINTURA ELETROSTÁTICA PRETA	14
P08	2,10	3,00	PORTA METÁLICA DE ENROLAR - PINTURA ELETROSTÁTICA PRETA	1
P09	0,80	2,10	PORTA DE GIRO - METÁLICA VENEZIANA - PINTURA ELETROSTÁTICA PRETA	2

TABELA DE ESQUADRIAS - GRADIL

CÓD.	ALTURA	LARGURA	DESCRIÇÃO	QNTD.
PG01	1,37	<varia>	GRADIL DE PROTEÇÃO - AÇO GALVANIZADO	36

TABELA ACABAMENTOS - SOLEIRAS

CÓD.	DESCRIÇÃO	Área
SB01	SOLEIRA EM GRANITO PRETO SÃO GABRIEL - ACABAMENTO POLIDO	1,34 m²

TABELA ACABAMENTOS - FORROS

CÓD.	Descrição	ÁREA
Rf01	FORRO EM PLACAS DE GESSO PRÉ MOLDADAS PINTADAS DE BRANCO	3.022,18 m²

NÚMERO DA REVISÃO	DATA DA REVISÃO	DESCRIÇÃO DA REVISÃO	RESPONSÁVEL
R00	26/03/2026	EMISSÃO INICIAL	CARTO ARQUITETURA

Aprovação: 0001

CNAE 4731-8/00 – comércio varejista de combustíveis para veículos automotores lubrificantes e serviços (Posto de Combustíveis)

PROJETO LEGAL DE ARQUITETURA - APROVAÇÃO

Endereço: AVENIDA PROGRESSO, QUADRA 3A, LOTE 02A1, CONDOMÍNIO VINHAS FLAMBOYANT, SENADOR CANEDO - GO

CNAE 4731-8/00 – comércio varejista de combustíveis para veículos automotores lubrificantes e serviços (Posto de Combustíveis)

Proprietário

AUTO POSTO VINHAS P24 LTDA
65.309.820/0001-05

Autor do projeto

Pedro Gil da Silva Carto
CAU-GO A135970-3

Responsável Técnico

João Felipe Cascão Alexandre
CREA: 1016605641 /D-GO

LOGOMARCA:

CARTO ARQUITETURA

DESCRIÇÃO DOS PAVTOS:
TÉRREO + MEZANINO = 2 PAVIMENTOS

CONTEÚDO:
EMISSÃO INICIAL

ÁREA DO TERRENO:
10.000,00m²

ÁREA PASSÍVEL DE OCUPAÇÃO:
-

ÁREA TOTAL DA CONSTRUÇÃO:
1.940,77m²


ÍNDICE PAISAGÍSTICO:
82,67 m² em cob. veg. em solo natural

ÍNDICE CONTROLE CAPTAÇÃO AGUA PLUVIAL:
38,48 m³ - 2 Caixas de Recarga 4mm/m


DATA:
01/09/2026

DESENHO:
Aline Alves, Hyago Moreira

FOLHA:
04 / 015

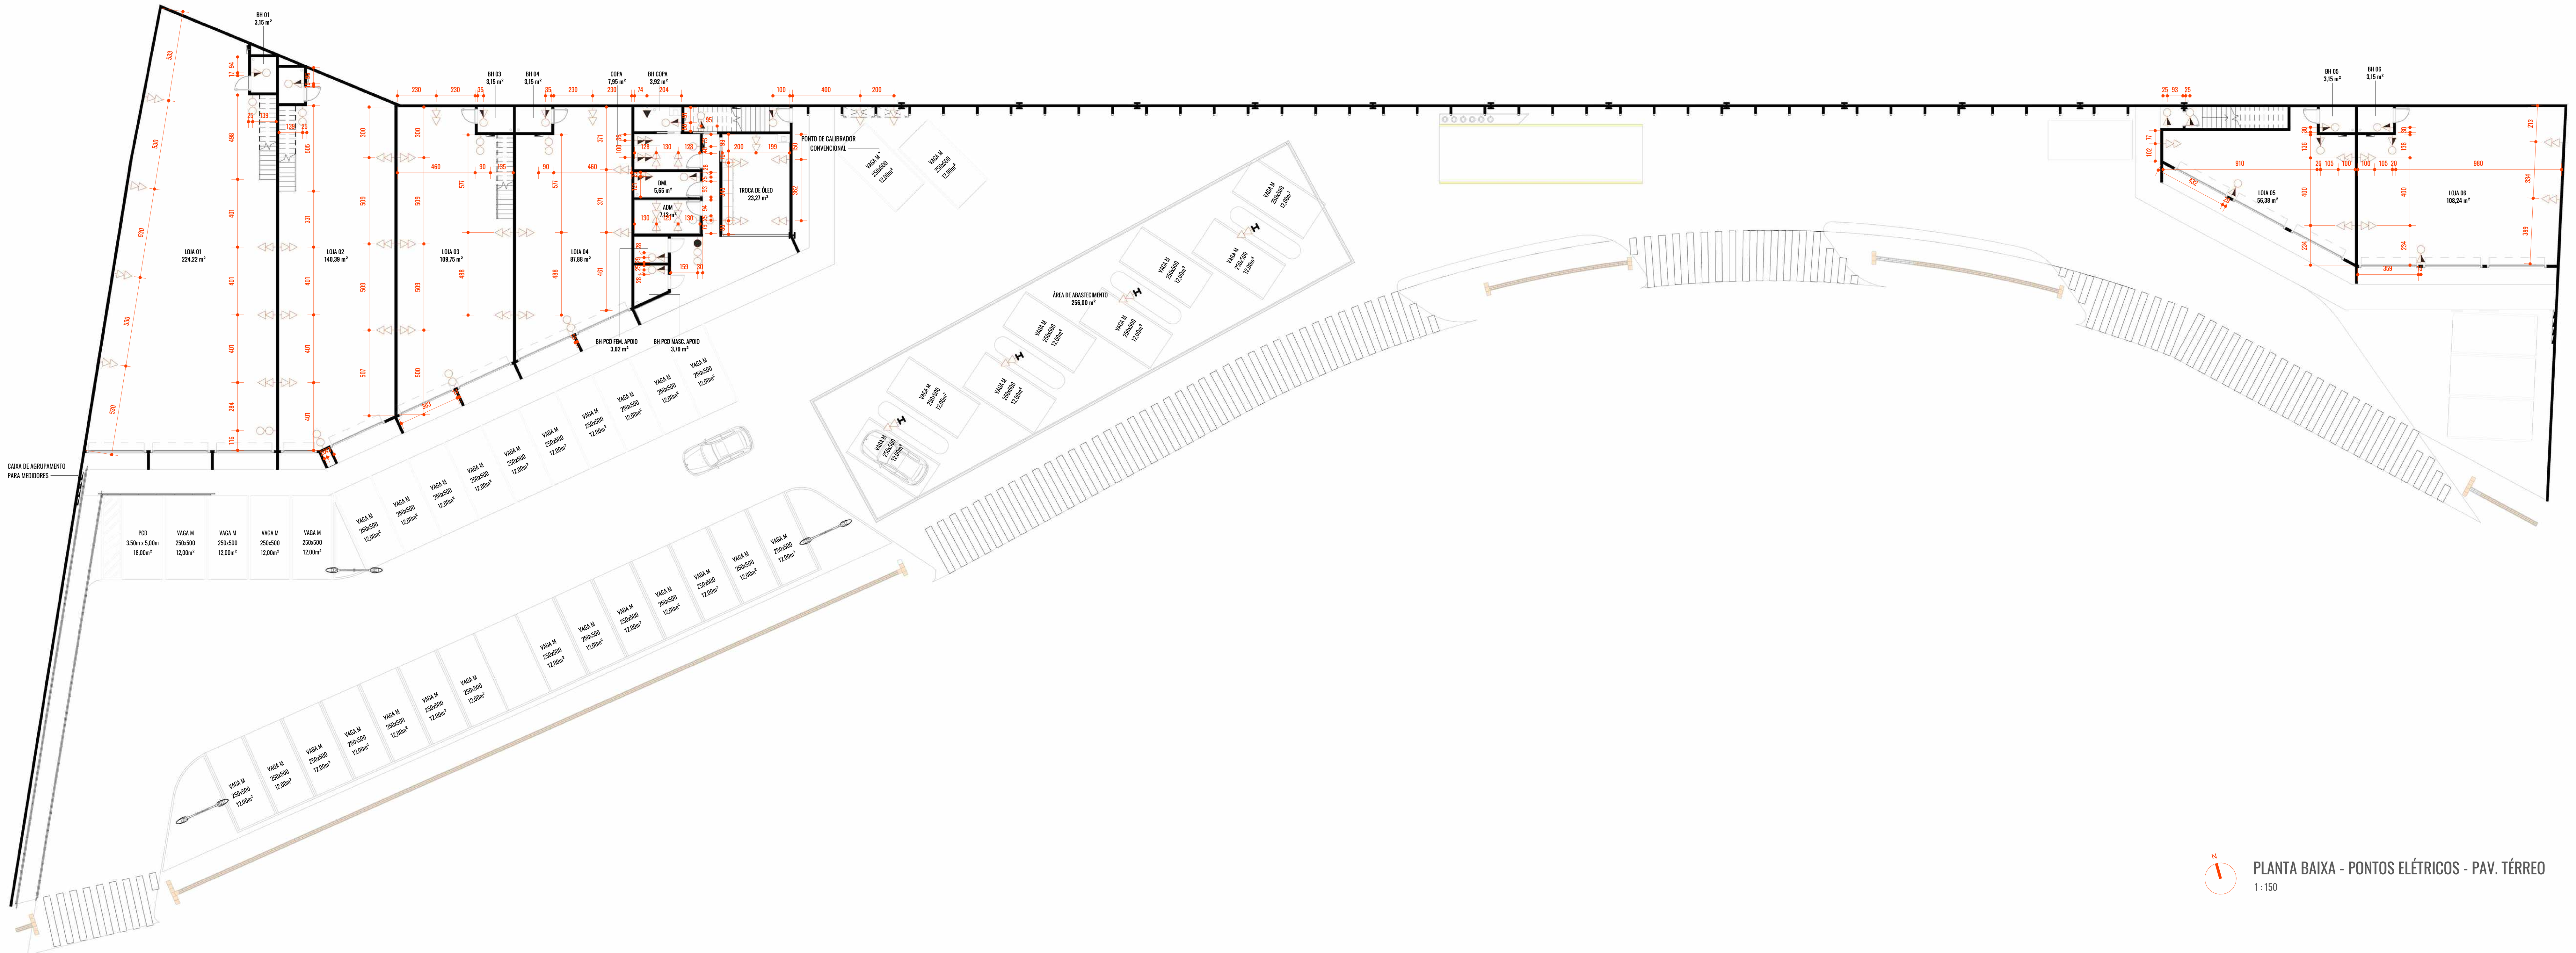

PLANTA BAIXA - PONTOS ELÉTRICOS - PAV. TÉRREO
1 : 150

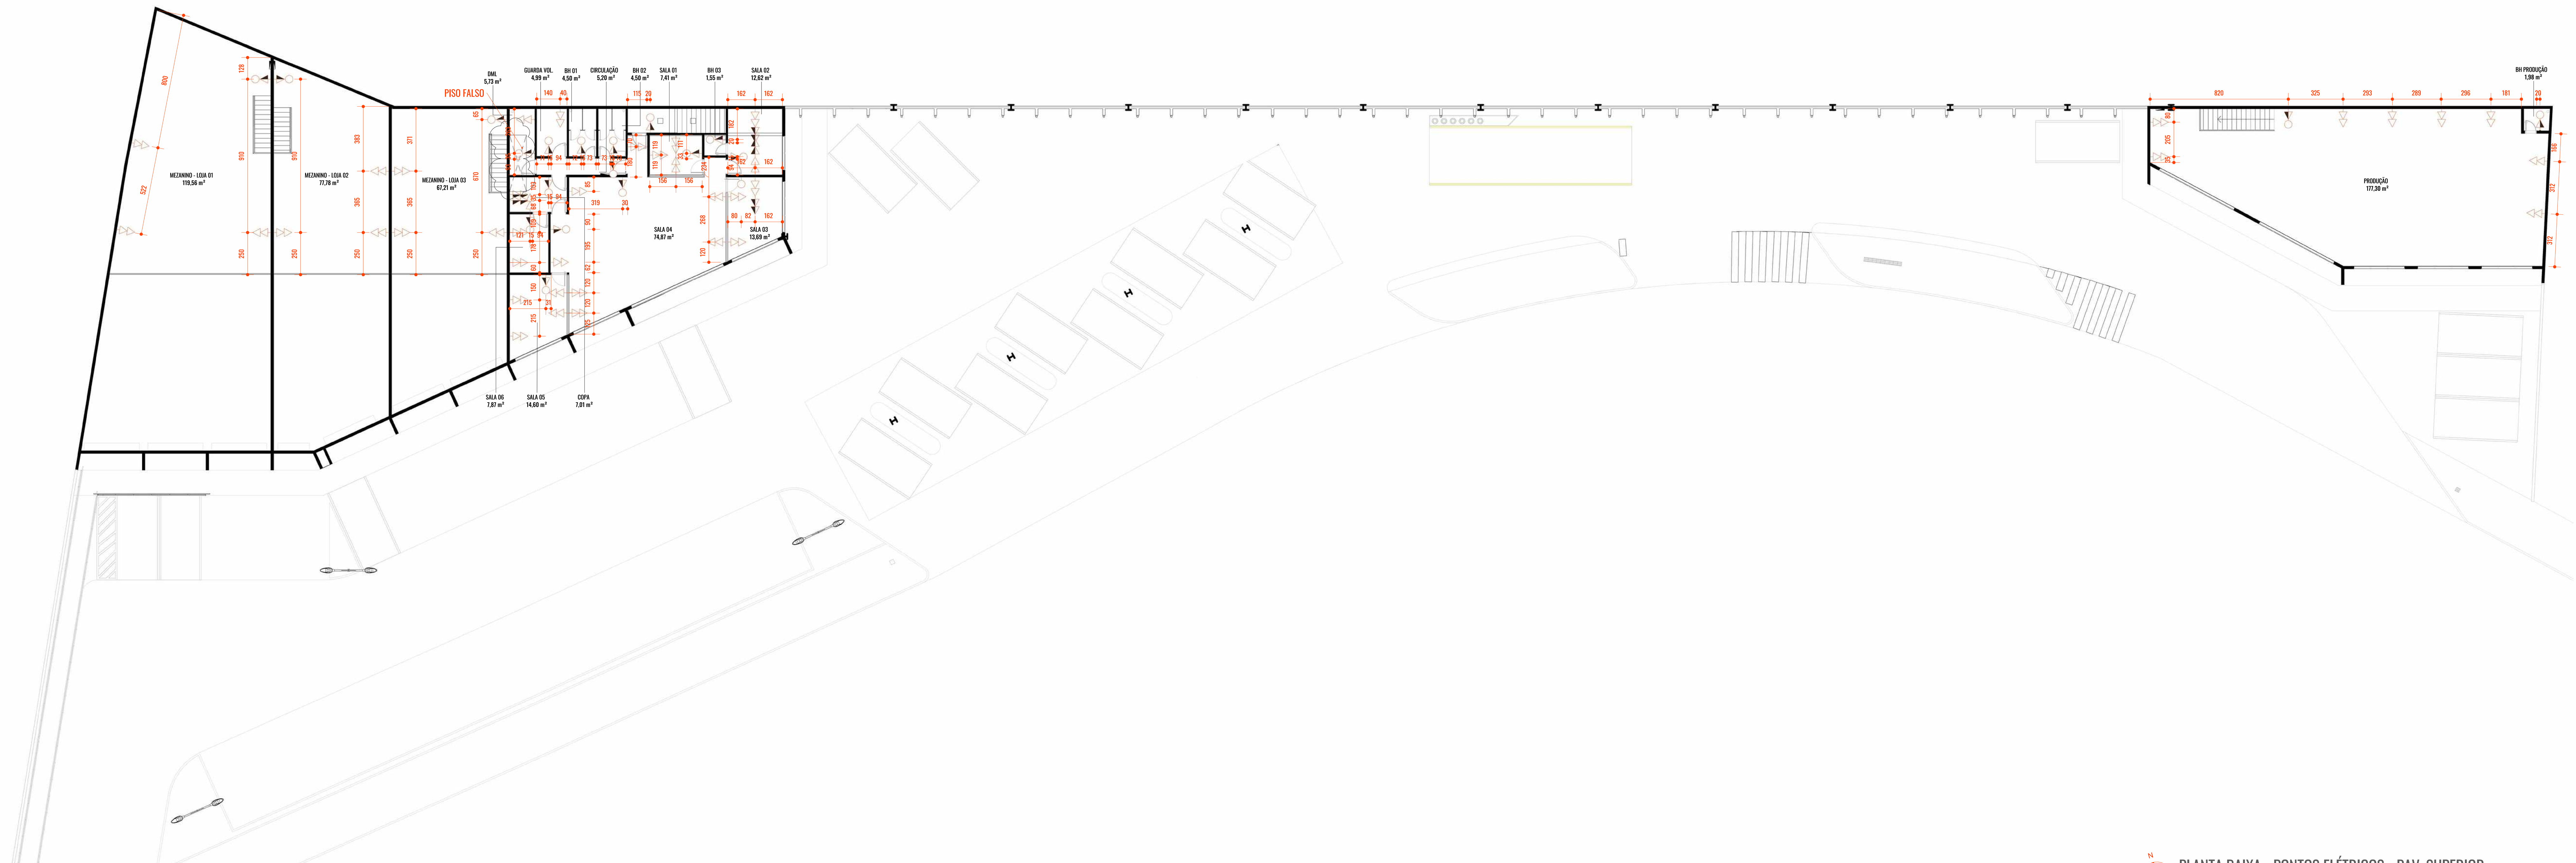

PLANTA BAIXA - PONTOS ELÉTRICOS - PAV. SUPERIOR
1 : 150

TABELA ACABAMENTOS - PISOS

CÓD.	DESCRIÇÃO	ÁREA
Ps01	PORCELANATO CIMENTÍCIO AC. INT. BORDA RETA 90X90cm - DUNNE GRAY INCEPA	37,74 m²
Ps02	CONCRETO ESTRUTURAL	2.862,14 m²
Ps03	CAMADA DE REGULARIZAÇÃO DESTINADA AO NIVELAMENTO DA BASE - CONTRA PISO	1.199,79 m²
Ps04	PISO EM PAVER INTERTRAVADO	417,32 m²

TABELA DE ACABAMENTOS - PAREDES

CÓD.	DESCRIÇÃO	ÁREA
Rd01	RODAPÉ MEIA CANA DE ARGAMASSA CIMENTÍCIA REVESTIDA COM PINTURA EPÓXI	4,56 m²
Rd02	PORCELANATO CIMENTÍCIO ACETINADO INTERNO BORDA RETA 90x90cm DUNNE GRAY INCEPA	20,62 m²
Rv01	PORCELANATO CIMENTÍCIO ACETINADO INTERNO BORDA RETA 90x90cm DUNNE GRAY INCEPA	199,10 m²
Rv02	TEXTURA BRANCO GELO - SUVINIL OU SIMILAR	1.587,11 m²
Rv03	TEXTURA QUARTZO PRETO - SUVINIL OU SIMILAR	408,67 m²

TABELA ACABAMENTOS - SOLEIRAS

CÓD.	DESCRIÇÃO	Área
Sl01	SOLEIRA EM GRANITO PRETO SÃO GABRIEL - ACABAMENTO POLIDO	1,34 m²

TABELA ACABAMENTOS - FORROS

CÓD.	Descrição	ÁREA
Fr01	FORRO EM PLACAS DE GESSO PRÉ MOLDADAS PINTADAS DE BRANCO	3.022,18 m²

TABELA DE ESQUADRIAS - PORTAS

CÓD.	LARGURA	ALTURA	DESCRIÇÃO	QNTD.
P01	0,80	2,10	PORTA DE GIRO - MADEIRA - PINTURA ELETROSTÁTICA PRETA	17
P02	0,80	2,10	PORTA DE CORRER - MADEIRA - PINTURA ELETROSTÁTICA PRETA	3
P03	0,60	2,10	PORTA DE GIRO - MADEIRA - PINTURA ELETROSTÁTICA PRETA	4
P04	0,60	1,80	PORTA DE GIRO - VENEZIANA - PINTURA ELETROSTÁTICA PRETA	4
P05	0,80	2,10	Porta de abrir madeira para sanitário acessível	2
P06	0,87	2,25	PORTA PIVOTANTE - 1 FOLHA - EM VIDRO TEMPERADO E PINTURA ELETROSTÁTICA PRETA	3
P07	3,50	3,00	PORTA METÁLICA DE ENROLAR - PINTURA ELETROSTÁTICA PRETA	14
P08	2,10	3,00	PORTA METÁLICA DE ENROLAR - PINTURA ELETROSTÁTICA PRETA	1
P09	0,80	2,10	PORTA DE GIRO - METÁLICA VENEZIANA- PINTURA ELETROSTÁTICA PRETA	2

TABELA JANELAS

CÓD.	DESCRIÇÃO	QNTD
J01	JANELA MAXIM AR 3,00 X 0,80 cm - ALUMÍNIO E VIDRO	7
J02	JANELA MAXIM AR 6,00 X 0,80 cm - ALUMÍNIO E VIDRO	1
J03	JANELA MAXIM AR 2,00 X 0,80 cm - ALUMÍNIO E VIDRO	1
J04	JANELA MAXIM AR 5,00 X 0,80 cm - ALUMÍNIO E VIDRO	2

TABELA DE ESQUADRIAS - GRADIL

COD.	ALTURA	LARGURA	DESCRIÇÃO	QNTD.
PF01	1,37	<varia>	GRADIL DE PROTEÇÃO - AÇO GALVANIZADO	36

TABELA DE LUMINÁRIAS

CÓD.	DESCRIÇÃO	QNTD.
L01	PLAFON LED EMBUTIR - 4500 K - 20 X 20 cm	50
L02	PLAFON LED SOBREPOR - 4500 K -30 X 30 cm	5
L03	SPOT EMBUTIR MR16 DICROICA GU10 RED PLANO CLICK SAVE BCO - 4500 K	7
L04	ARANDELA RETANGULAR - 4500 K - 10 x 10 x 10 cm	41
L05	FITA DE LED - 4500 K - 112,45 m	1
L06	FITA DE LED - 4500 K - 40,53 m	1
L07	FITA DE LED - 4500 K - 44,53 m	1
L08	FITA DE LED - 4500 K - 24,69 m	1
L09	FITA DE LED - 4500 K - 23,21 m	1
L10	FITA DE LED - 4500 K - 12,64 m	1
L11	FITA DE LED - 4500 K - 20,72 m	1
L12	POSTE DUPLO - SUPORTE EM ALUMÍNIO ESTRUTURAL SOLDADO - 4500 K	3

TABELA DE PEÇAS HIDROSANITÁRIAS

CÓD.	DESCRIÇÃO	QNTD.
H01	BACIA SANITÁRIA COM CAIXA ACOPLADA LINHA AZALÉA - CELITE - COR BRANCA	15
H02	LAVATÓRIO SUSPENSO DE CANTO P COM FURO CENTRAL - CELITE - COR BRANCA	8
H03	ALÇA BARRA DE APOIO 80 CM EM ALUMÍNIO POLIDO	16
H04	MICTÓRIO COM SIFÃO INTEGRADO PARA VÁLVULA EMBUTIDA	1
H05	BARRA DE APOIO PARA BANHEIRO PLUS CROMADA 70CM	18
H06	CUBA DE EMBUTIR - LINHA L - RETANGULAR 30x30cm - COR BRANCA	2
H07	CHUVEIRO DE PAREDE SQUARE CROMADO DOCOL - COR BRANCA	1
H08	CUBA AÇO INOX TRAMONTINA PRIME N 2 56X34X17 COM VÁLVULA	2
H09	TORNEIRA DE LAVATÓRIO BICA ALTA NOVA PERTUTTI - DOCOL - COR CROMADO	2
H11	TORNEIRA DE MESA COM FECHAMENTO AUTOMÁTICO PARA LAVATÓRIO - COR CROMADO	14
H12	BARRA DE APOIO EM ALUMINIO 70CM	8
H13	RALO QUADRADO - 15x15 - INOX - 017035CM (OU SIMILAR)	16
H14	CUBA DE SEMIENCAIXE QUADRADA COM MESA	4
H15	TANQUE MONOBLOCO - LINHA TANQUES - RETANGULAR 38x51cm - EM LOUÇA BRANCA	2
H16	TORNEIRA DE PAREDE - LINHA IZY - EM METAL CROMADO	2

LEGENDA - PAGINAÇÃO

	REVESTIMENTOS DE PAREDES
	REVESTIMENTOS DE RODAPÉS
	REVESTIMENTO DE PISOS

LEGENDA - FORRO

	GESSO ACARTONADO SIMPLES
	TABICA NO FORRO DE GESSO
	FORRO DE PVC

LEGENDA - CIRCUITOS



LEGENDA PONTOS ELÉTRICOS

SIMB.	DESCRIÇÃO
	TOMADA SIMPLES BAIXA - PADRÃO 30 CM DO PISO ACABADO.
	TOMADA SIMPLES MéDIA - PADRÃO 120 CM DO PISO ACABADO.
	TOMADA SIMPLES ALTA - PADRÃO 200 CM DO PISO ACABADO.
	TOMADA DE 20A - PADRÃO DE ALTURA CONFORME NECESSIDADE (VIDE ALTURA).
	INTERRUPTOR SIMPLES - PADRÃO 120 CM DO PISO ACABADO.
	INTERRUPTOR INTERMEDIáRIO - PADRãO 120 CM DO PISO ACABADO.
	INTERRUPTOR PARALELO - PADRãO 120 CM DO PISO ACABADO.
	SAÍDA PARA ANTENA DE TELEVISÃO
	SAÍDA PARA CABO DE TELECOM
	PULSADOR DE CAMPAINHA
	PULSADOR DE ILUMINAÇÃO
	CAMPAINHA
	PONTO DE ARANDELA (LED)
	QUADRO DE DISTRIBUIÇÃO DE ENERGIA
	QUADRO DE VOZ, DADOS E IMAGEM
	CARREGAMENTO POR USB
	TOMADA SIMPLES EMBUTIDA NO PISO 2P+T 10 A
	PONTO DE REDE

LEGENDA PONTOS HIDRÁULICOS

Símbolo da Planta	Legenda
AF	Ponto de Água Fria
AQ	Ponto de Água Quente
AQF	Ponto Misturador (Quente e Fria)
EG	Esgoto
RG	Registro de Gaveta
RP	Registro de Pressão
GAS	Ponto de Gás
AC	Ponto de Dreno Ar Condicionado
CS	Caixa Sifonada
RA	Ralo
RL	Ralo Linear
CG	Caixa de Gordura

PROJETO: CMF.42-A-POSTO PELICANO

ENDEREÇO: AVENIDA PROGRESSO, QUADRA 3A, LOTE 02A1, CONDOMÍNIO VINHAS FLAMBOYANT, SENADOR CANEDO - GO

ESCALA: Como indicado

REVISÃO:

CONTEÚDO: PLANTA DE PONTOS ELÉTRICOS

CARTO ARQUITETURA
AV.REPúBLICA DO LíBANO, 1551, ED.VANDA PINHEIRO, SALA 402, SETOR OESTE - GOIÂNIA-GO
62 98330-5678 | @carto.arq

AUTORES:
PONTOS ELÉTRICOS PAV. TÉRREO
PONTOS ELÉTRICOS PAV. SUPERIOR
Aline Alves, Reinivan Ferreira


DESENHISTA: Aline Alves, Hyago Moreira

RESP. TÉCNICO: Verificador


PROPRIETÁRIO: AUTO POSTO VINHAS P24 LTDA

001
01/09/2026


FOLHA A0
1189 x 841mm

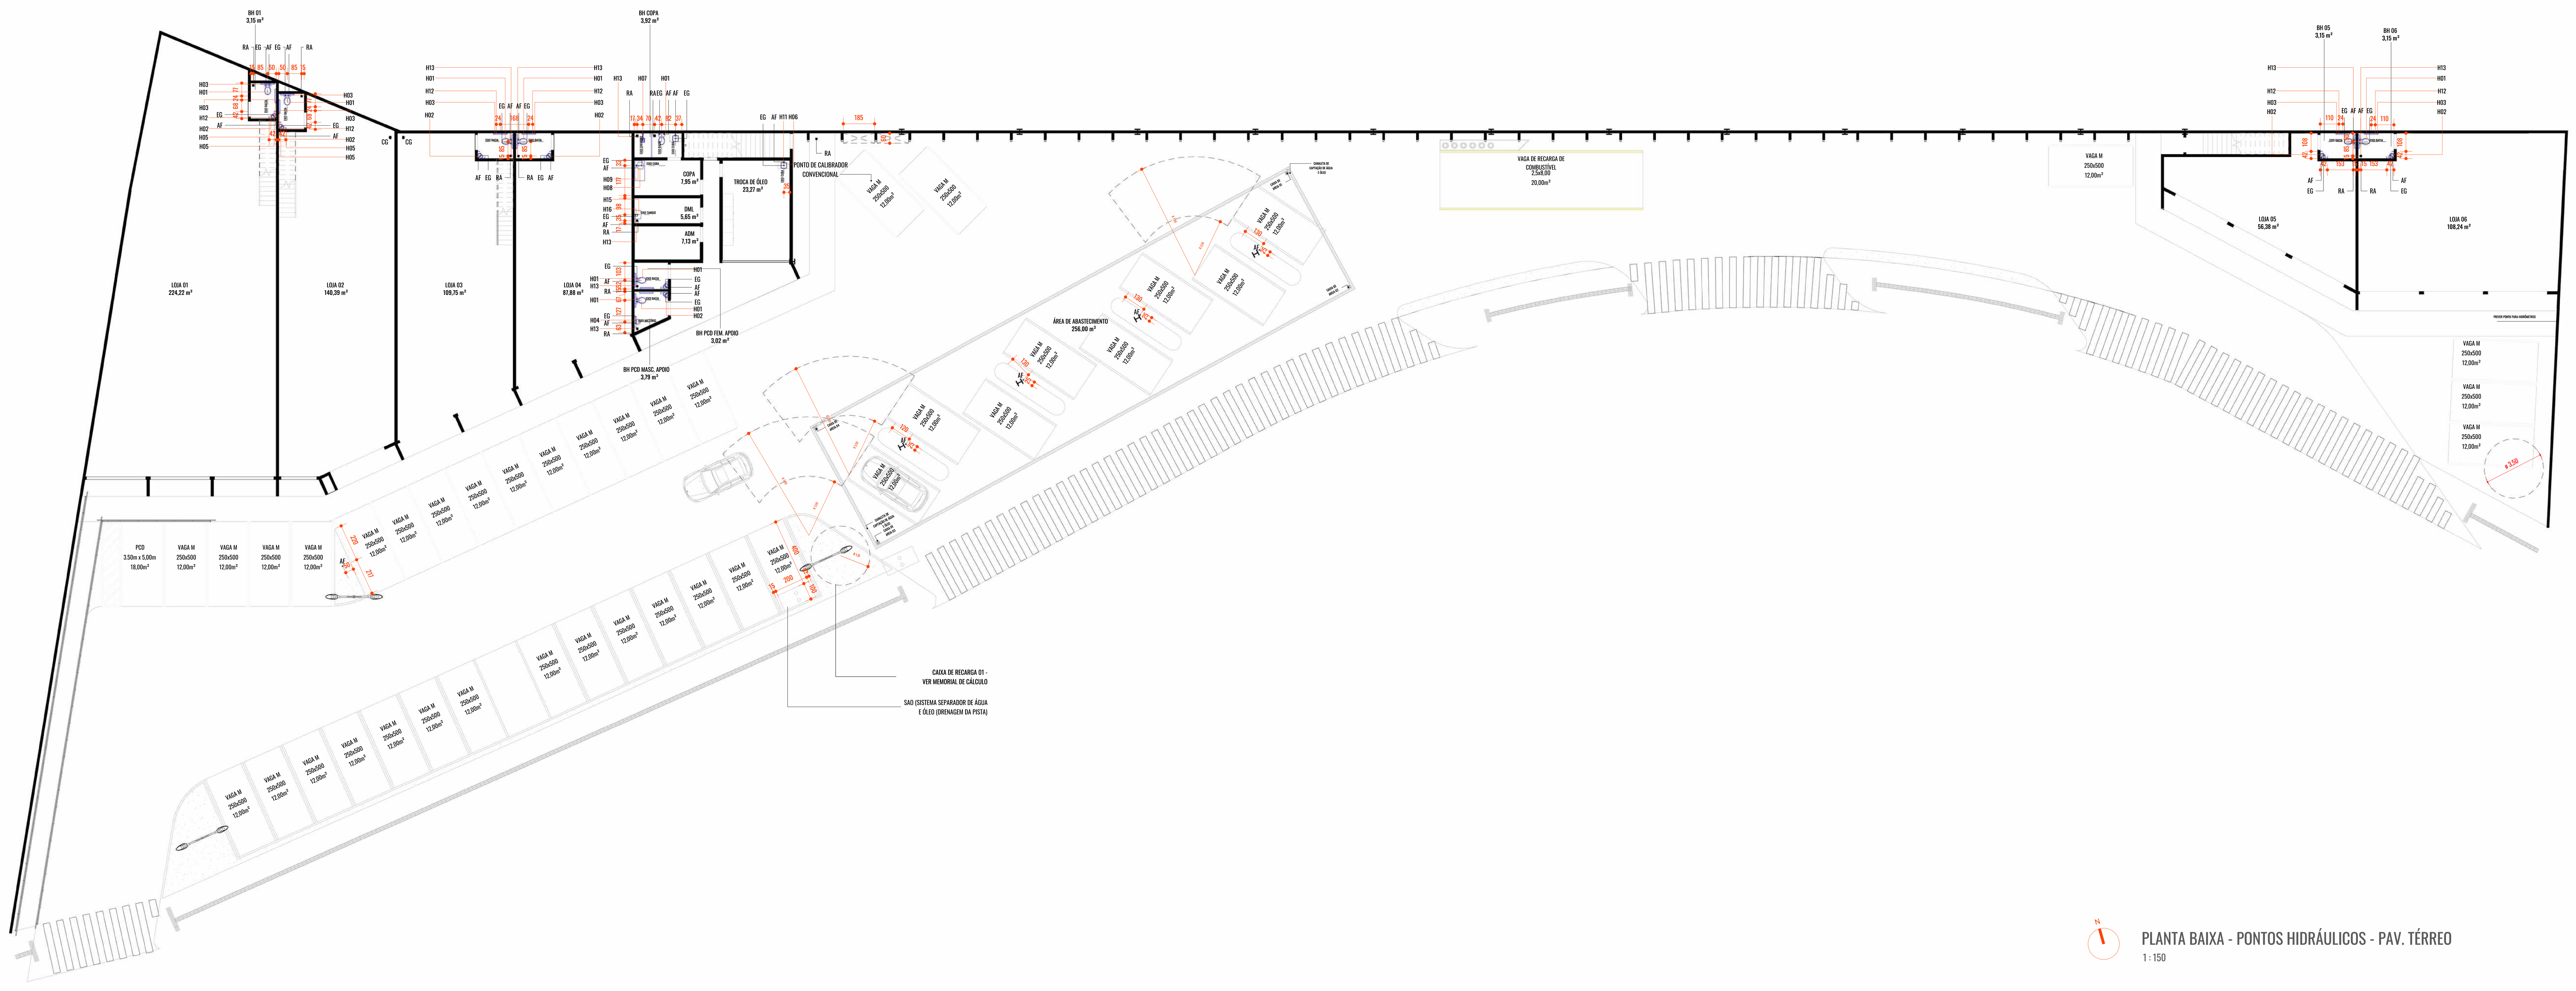

PLANTA BAIXA - PONTOS HIDRÁULICOS - PAV. TÉRREO
1 : 150

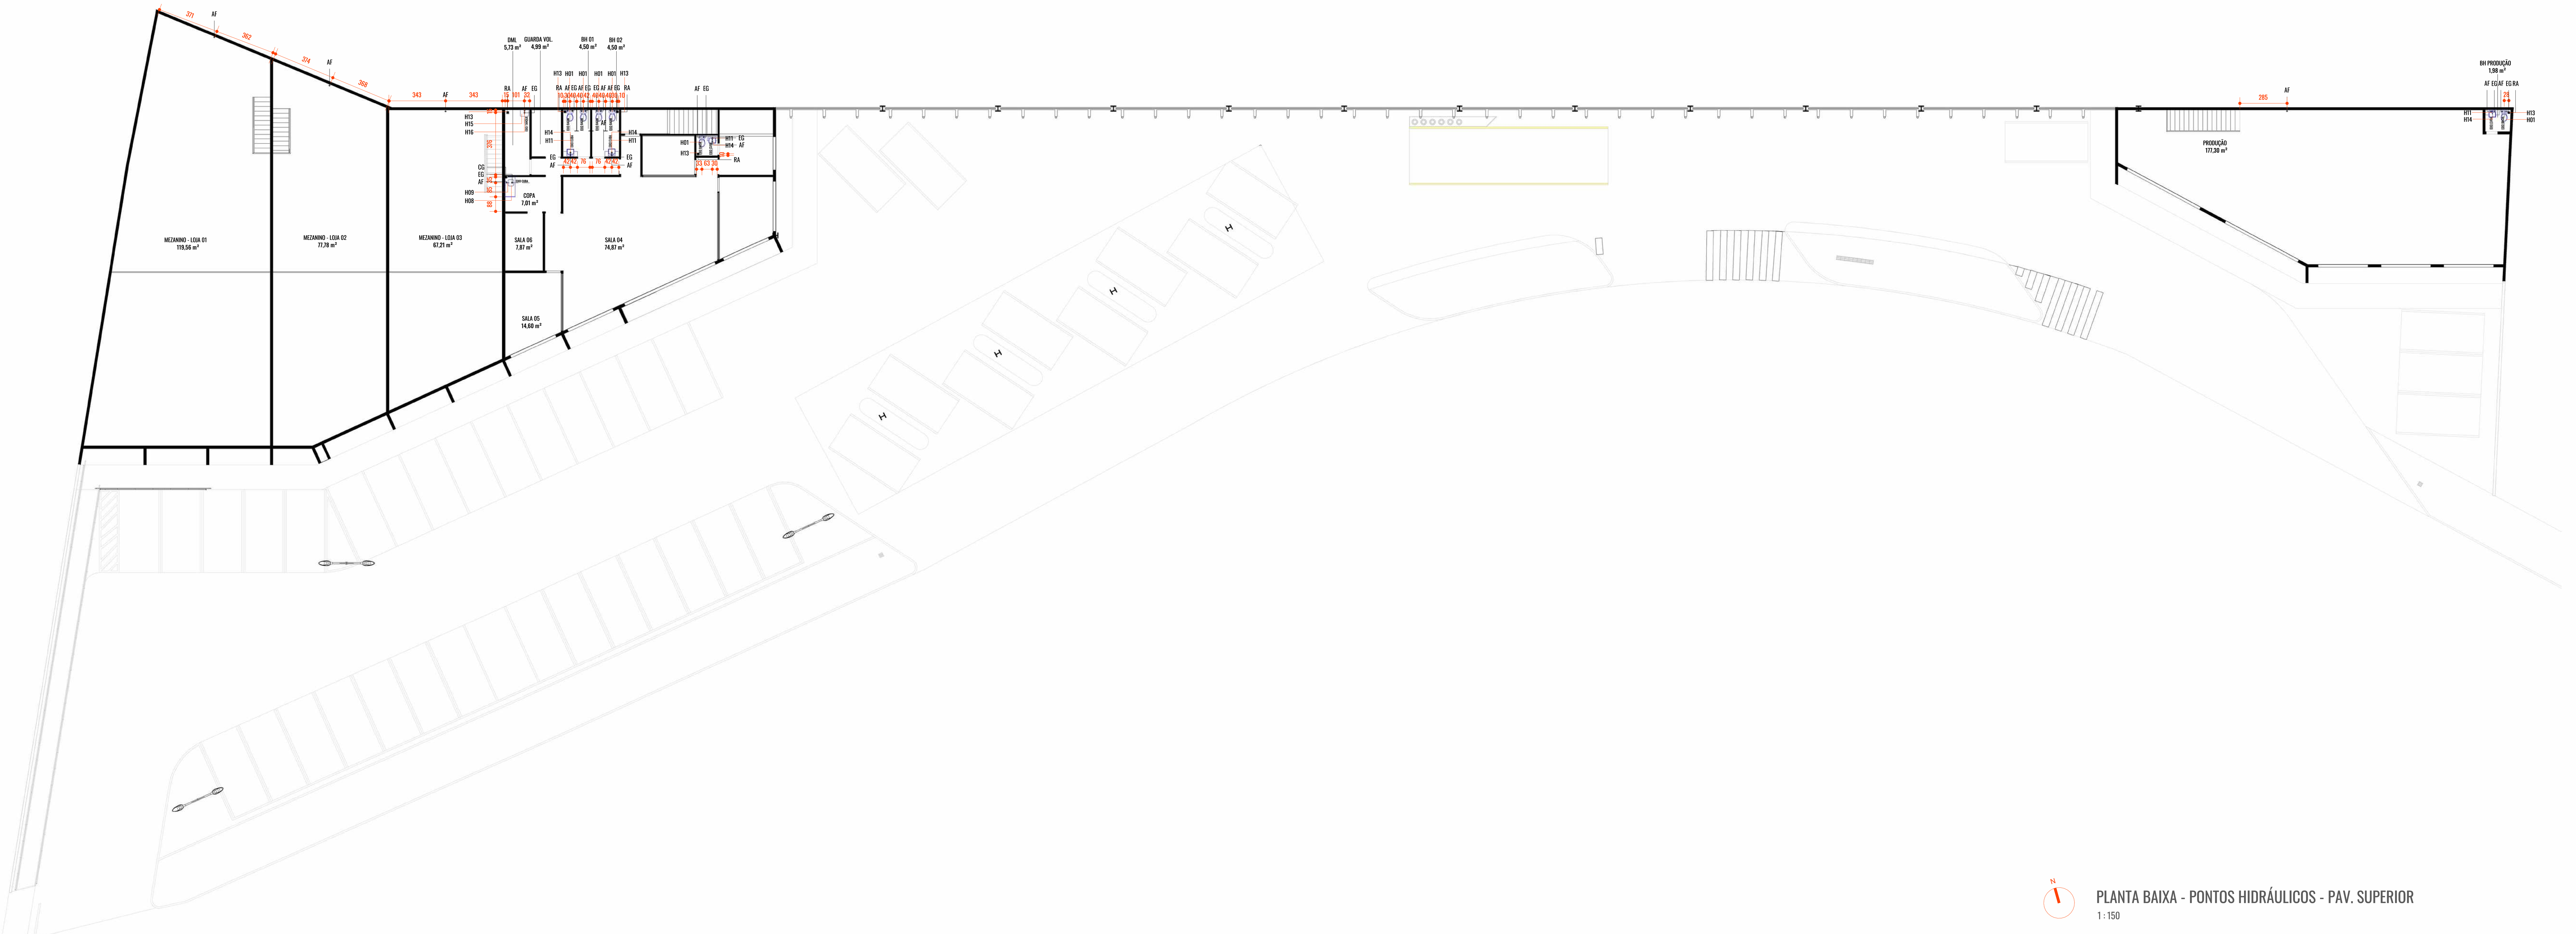

PLANTA BAIXA - PONTOS HIDRÁULICOS - PAV. SUPERIOR
1 : 150

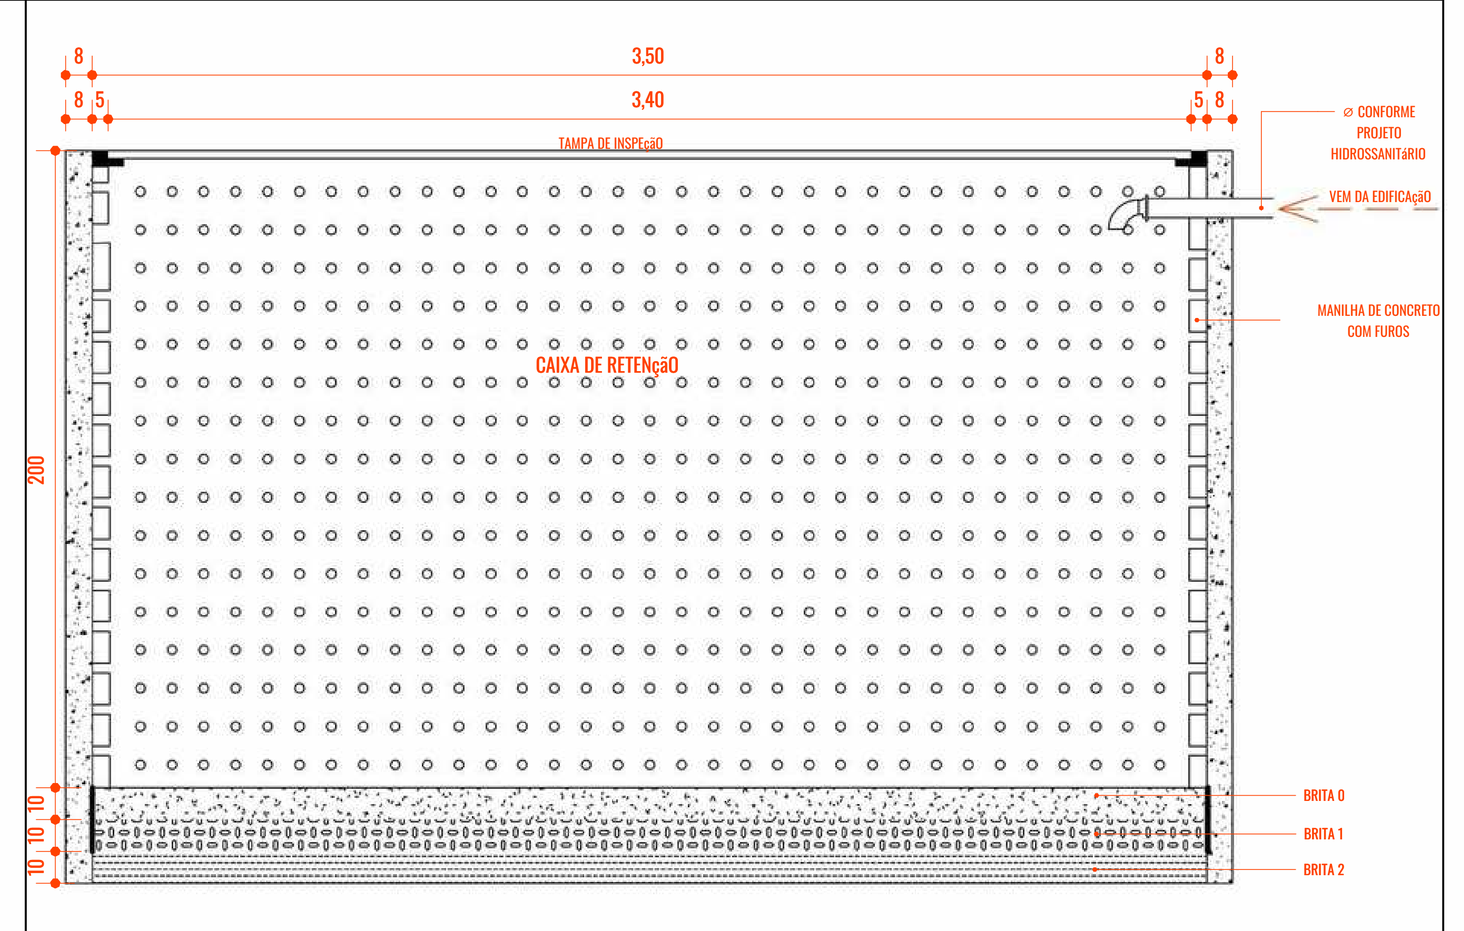

CAIXA DE RECARGA
1 : 25

TABELA ACABAMENTOS - PISOS

CÓD.	DESCRIÇÃO	ÁREA
Ps01	PORCELANATO CIMENTÍCIO AC. INT. BORDA RETA 90X90cm - DUNNE GRAY INCEPA	37,74 m²
Ps02	CONCRETO ESTRUTURAL	2.862,14 m²
Ps03	CAMADA DE REGULARIZAÇÃO DESTINADA AO NIVELAMENTO DA BASE - CONTRA PISO	1.199,79 m²
Ps04	PISO EM PAVER INTERTRAVADO	417,32 m²

TABELA DE ACABAMENTOS - PAREDES

CÓD.	DESCRIÇÃO	ÁREA
Rd01	RODAPÉ MEIA CANA DE ARGAMASSA CIMENTÍCIA REVESTIDA COM PINTURA EPÓXI	4,56 m²
Rd02	PORCELANATO CIMENTÍCIO ACETINADO INTERNO BORDA RETA 90x90cm DUNNE GRAY INCEPA	20,62 m²
Rv01	PORCELANATO CIMENTÍCIO ACETINADO INTERNO BORDA RETA 90x90cm DUNNE GRAY INCEPA	199,10 m²
Rv02	TEXTURA BRANCO GELO - SUVINIL OU SIMILAR	1.587,11 m²
Rv03	TEXTURA QUARTZO PRETO - SUVINIL OU SIMILAR	408,67 m²

TABELA ACABAMENTOS - SOLEIRAS

CÓD.	DESCRIÇÃO	Área
Sl01	SOLEIRA EM GRANITO PRETO SÃO GABRIEL - ACABAMENTO POLIDO	1,34 m²

TABELA ACABAMENTOS - FORROS

CÓD.	Descrição	ÁREA
Fr01	FORRO EM PLACAS DE GESSO PRÉ MOLDADAS PINTADAS DE BRANCO	3.022,18 m²

TABELA DE ESQUADRIAS - PORTAS

CÓD.	LARGURA	ALTURA	DESCRIÇÃO	QNTD.
P01	0,80	2,10	PORTA DE GIRO - MADEIRA - PINTURA ELETROSTÁTICA PRETA	17
P02	0,80	2,10	PORTA DE CORRER - MADEIRA - PINTURA ELETROSTÁTICA PRETA	3
P03	0,60	2,10	PORTA DE GIRO - MADEIRA - PINTURA ELETROSTÁTICA PRETA	4
P04	0,60	1,80	PORTA DE GIRO - VENEZIANA - PINTURA ELETROSTÁTICA PRETA	4
P05	0,80	2,10	Porta de abrir madeira para sanitário acessível	2
P06	0,87	2,25	PORTA PIVOTANTE - 1 FOLHA - EM VIDRO TEMPERADO E PINTURA ELETROSTÁTICA PRETA	3
P07	3,50	3,00	PORTA METÁLICA DE ENROLAR - PINTURA ELETROSTÁTICA PRETA	14
P08	2,10	3,00	PORTA METÁLICA DE ENROLAR - PINTURA ELETROSTÁTICA PRETA	1
P09	0,80	2,10	PORTA DE GIRO - METÁLICA VENEZIANA- PINTURA ELETROSTÁTICA PRETA	2

TABELA JANELAS

CÓD.	DESCRIÇÃO	QNTD
J01	JANELA MAXIM AR 3,00 X 0,80 cm - ALUMÍNIO E VIDRO	7
J02	JANELA MAXIM AR 6,00 X 0,80 cm - ALUMÍNIO E VIDRO	1
J03	JANELA MAXIM AR 2,00 X 0,80 cm - ALUMÍNIO E VIDRO	1
J04	JANELA MAXIM AR 5,00 X 0,80 cm - ALUMÍNIO E VIDRO	2

TABELA DE ESQUADRIAS - GRADIL

COD.	ALTURA	LARGURA	DESCRIÇÃO	QNTD.
PF01	1,37	<varia>	GRADIL DE PROTEÇÃO - AÇO GALVANIZADO	36

TABELA DE LUMINÁRIAS

CÓD.	DESCRIÇÃO	QNTD.
L01	PLAFON LED EMBUTIR - 4500 K - 20 X 20 cm	50
L02	PLAFON LED SOBREPOR - 4500 K -30 X 30 cm	5
L03	SPOT EMBUTIR MR16 DICROICA GU10 RED PLANO CLICK SAVE BCO - 4500 K	7
L04	ARANDELA RETANGULAR - 4500 K - 10 x 10 x 10 cm	41
L05	FITA DE LED - 4500 K - 112,45 m	1
L06	FITA DE LED - 4500 K - 40,53 m	1
L07	FITA DE LED - 4500 K - 44,53 m	1
L08	FITA DE LED - 4500 K - 24,69 m	1
L09	FITA DE LED - 4500 K - 23,21 m	1
L10	FITA DE LED - 4500 K - 12,64 m	1
L11	FITA DE LED - 4500 K - 20,72 m	1
L12	POSTE DUPLO - SUPORTE EM ALUMÍNIO ESTRUTURAL SOLDADO - 4500 K	3

TABELA DE PEÇAS HIDROSANITÁRIAS

CÓD.	DESCRIÇÃO	QNTD.
H01	BACIA SANITÁRIA COM CAIXA ACOPLADA LINHA AZALÉA - CELITE - COR BRANCA	15
H02	LAVATÓRIO SUSPENSO DE CANTO P COM FURO CENTRAL - CELITE - COR BRANCA	8
H03	ALÇA BARRA DE APOIO 80 CM EM ALUMÍNIO POLIDO	16
H04	MICTÓRIO COM SIFÃO INTEGRADO PARA VÁLVULA EMBUTIDA	1
H05	BARRA DE APOIO PARA BANHEIRO PLUS CROMADA 70CM	18
H06	CUBA DE EMBUTIR - LINHA L - RETANGULAR 30x30cm - COR BRANCA	2
H07	CHUVEIRO DE PAREDE SQUARE CROMADO DOCOL - COR BRANCA	1
H08	CUBA AÇO INOX TRAMONTINA PRIME N 2 56X34X17 COM VÁLVULA	2
H09	TORNEIRA DE LAVATÓRIO BICA ALTA NOVA PERTUTTI - DOCOL - COR CROMADO	2
H11	TORNEIRA DE MESA COM FECHAMENTO AUTOMÁTICO PARA LAVATÓRIO - COR CROMADO	14
H12	BARRA DE APOIO EM ALUMINIO 70CM	8
H13	RALO QUADRADO - 15x15 - INOX - 017035CM (OU SIMILAR)	16
H14	CUBA DE SEMIENCAIXE QUADRADA COM MESA	4
H15	TANQUE MONOBLOCO - LINHA TANQUES - RETANGULAR 38x51cm - EM LOUÇA BRANCA	2
H16	TORNEIRA DE PAREDE - LINHA IZY - EM METAL CROMADO	2

LEGENDA - PAGINAÇÃO

▶ (vermelho)	REVESTIMENTOS DE PAREDES
▶ (azul)	REVESTIMENTOS DE RODAPÉS
■	REVESTIMENTO DE PISOS

LEGENDA - FORRO

	GESSO ACARTONADO SIMPLES
	TABICA NO FORRO DE GESSO
	FORRO DE PVC

LEGENDA - CIRCUITOS



LEGENDA PONTOS HIDRÁULICOS

Símbolo da Planta	Legenda
AF	Ponto de Água Fria
AQ	Ponto de Água Quente
AQF	Ponto Misturador (Quente e Fria)
EG	Esgoto
RG	Registro de Gaveta
RP	Registro de Pressão
GAS	Ponto de Gás
AC	Ponto de Dreno Ar Condicionado
CS	Caixa Sifonada
RA	Ralo
RL	Ralo Linear
CG	Caixa de Gordura

PROJETO: CMF.42-A-POSTO PELICANO

ENDEREÇO: AVENIDA PROGRESSO, QUADRA 3A, LOTE 02A1, CONDOMÍNIO VINHAS FLAMBOYANT, SENADOR CANEDO - GO

ESCALA: Como indicado

REVISÃO:

CONTEÚDO: PLANTA DE PONTOS HIDRÁULICOS

CARTO ARQUITETURA
AV.REPúBLICA DO LíBANO, 1551, ED.VANDA PINHEIRO, SALA 402, SETOR OESTE - GOIÂNIA-GO
62 98330-5678 I @carto.arq


AUTORES:
PONTOS HIDRÁULICOS PAV. TÉRREO
PONTOS HIDRÁULICOS PAV. SUPERIOR
Aline Alves, Reinivan Ferreira

DESENHISTA: Aline Alves, Hyago Moreira

RESP. TÉCNICO: Verificador


PROPRIETÁRIO: AUTO POSTO VINHAS P24 LTDA

002
01/09/2026
FOLHA A0
1189 x 841mm

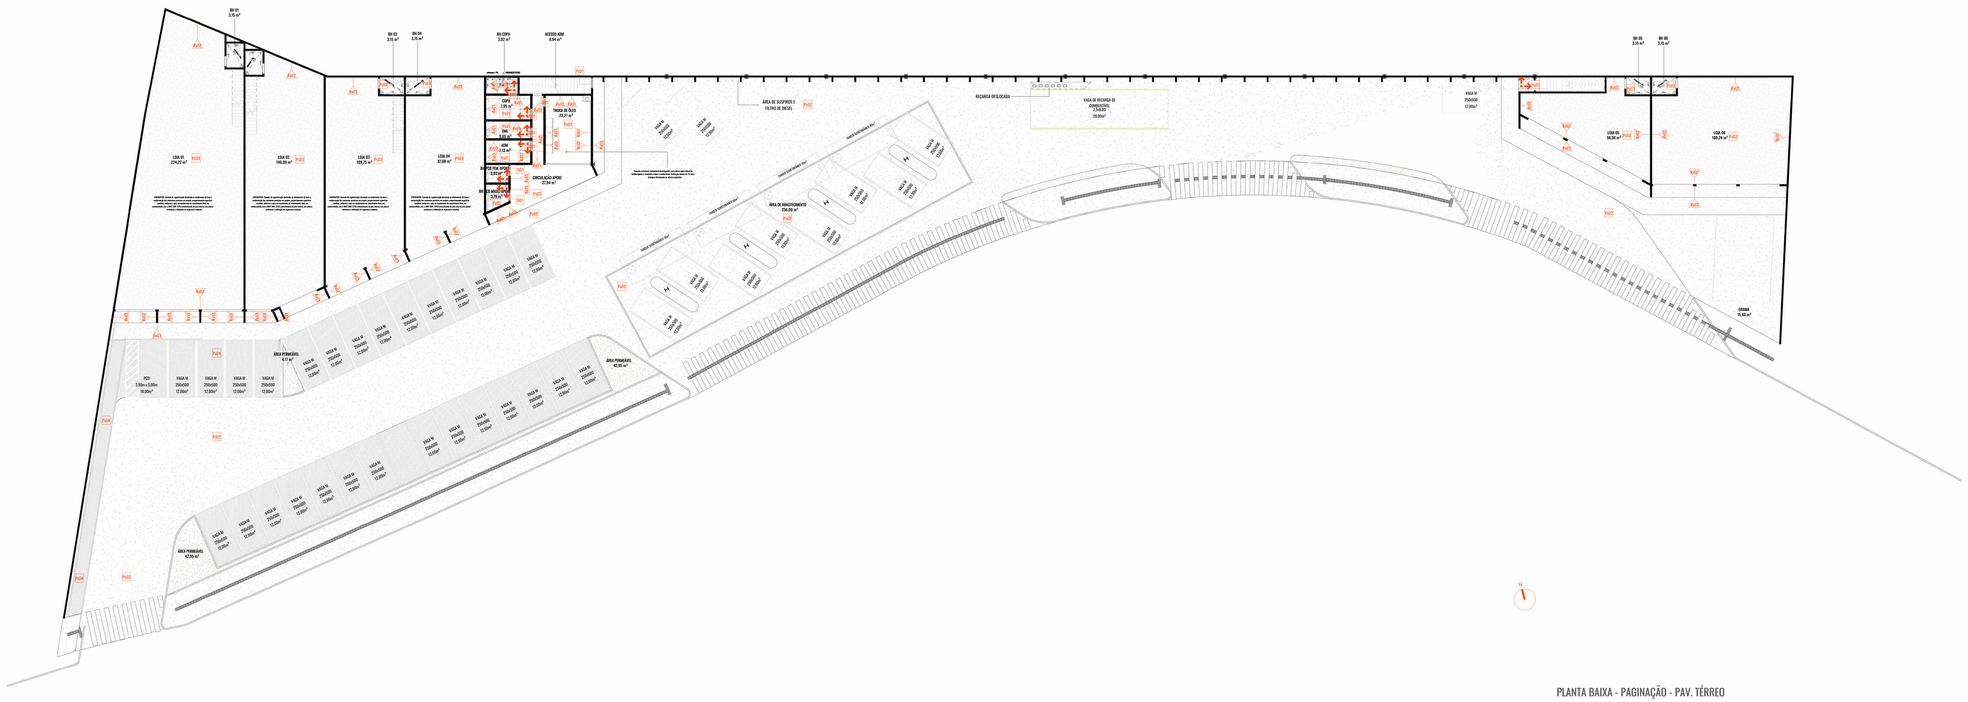

PLANTA BAIXA - PAGINAÇÃO - PAV. TÉRREO

1 : 150

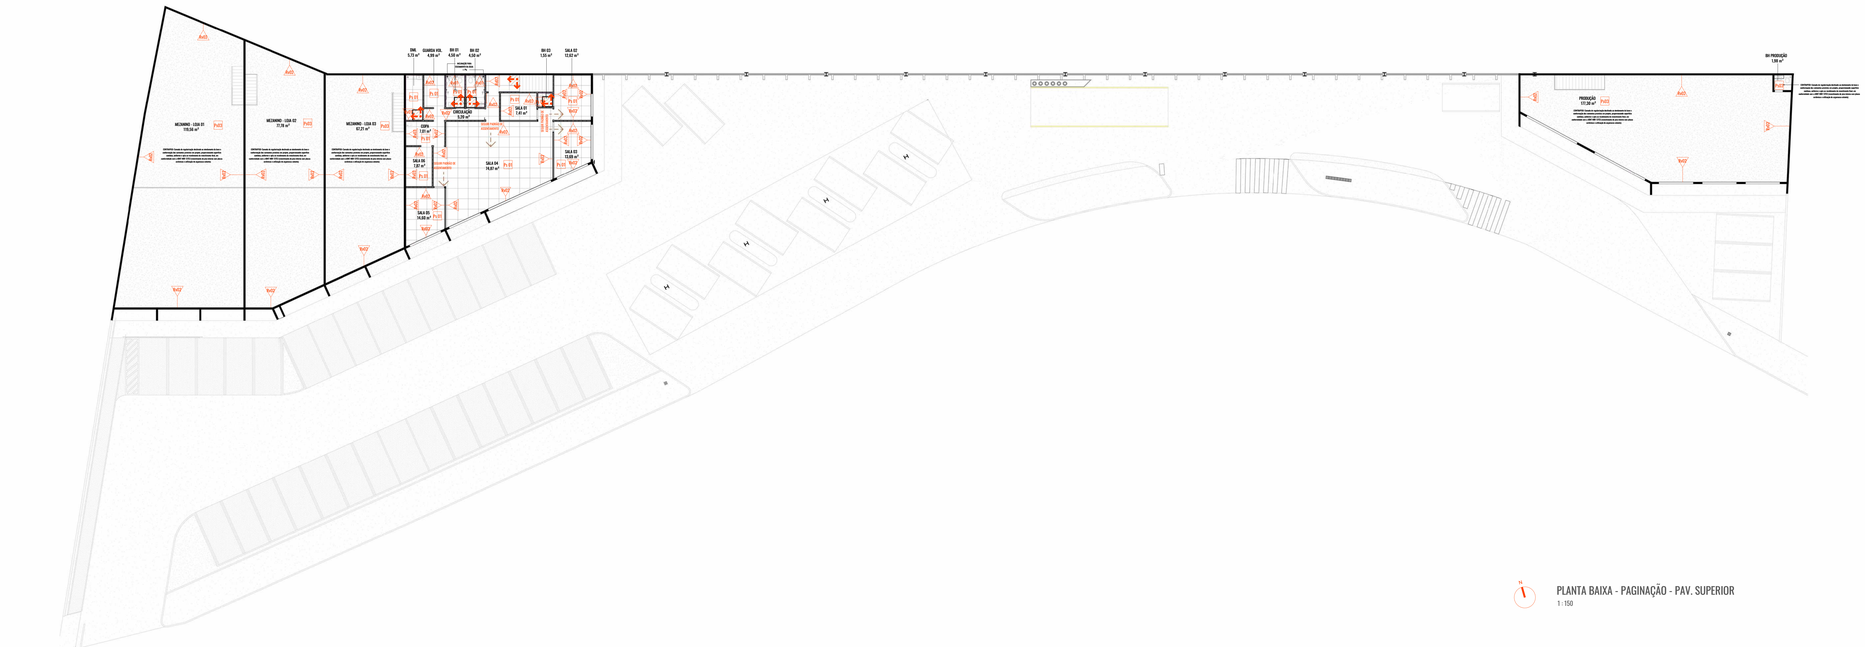

PLANTA BAIXA - PAGINAÇÃO - PAV. SUPERIOR

1 : 150

TABELA ACABAMENTOS - PISOS

CÓD.	DESCRIÇÃO	ÁREA
Pa01	PORCELANATO CIMENTÍCIO AC. INT. BORDA RETA 90X90cm - DUNNE GRAY INCEPA	33,34 m²
Pa02	CONCRETO ESTRUTURAL	2.662,14 m²
Pa03	CAMADA DE REGULARIZAÇÃO DESTINADA AO NIVELAMENTO DA BASE - CONTRA PISO	1.598,78 m²
Pa04	PISO EM PAVER INTERTRAVADO	417,32 m²

TABELA DE ACABAMENTOS - PAREDES

CÓD.	DESCRIÇÃO	ÁREA
Pa01	RODAPÉ MEIA CANA DE ARGAMASSA CIMENTÍCIA REVESTIDA COM PINTURA EPÓXI	4,54 m²
Pa02	PORCELANATO CIMENTÍCIO ACETINADO INTERNO BORDA RETA 90x90cm DUNNE GRAY INCEPA	20,62 m²
Pa03	PORCELANATO CIMENTÍCIO ACETINADO INTERNO BORDA RETA 90x90cm DUNNE GRAY INCEPA	160,16 m²
Pa02	TEXTURA BRANCO GELO - SUVINIL OU SIMILAR	1.567,19 m²
Pa03	TEXTURA QUARTZO PRETO - SUVINIL OU SIMILAR	408,67 m²

TABELA ACABAMENTOS - SOLEIRAS

CÓD.	DESCRIÇÃO	Área
SR01	SOLEIRA EM GRANITO PRETO SÃO GABRIEL - ACABAMENTO POLIDO	1,04 m²

TABELA ACABAMENTOS - FORROS

CÓD.	Descrição	ÁREA
Fa01	FORRO EM PLACAS DE GESSO PRÉ MOLDADAS PINTADAS C/ BRANCO	3.022,56 m²

TABELA DE ESQUADRIAS - PORTAS

CÓD.	LARGURA	ALTURA	DESCRIÇÃO	QNTD.
P01	0,80	2,10	PORTA DE GIRO - MADEIRA - PINTURA ELETROSTÁTICA PRETA	17
P02	0,90	2,10	PORTA DE CORRER - MADEIRA - PINTURA ELETROSTÁTICA PRETA	3
P03	0,60	2,10	PORTA DE GIRO - MADEIRA - PINTURA ELETROSTÁTICA PRETA	4
P04	0,60	1,80	PORTA DE GIRO - VENEZIANA - PINTURA ELETROSTÁTICA PRETA	4
P05	0,80	2,10	Porta de aço viadora para sanitária acessível	2
P06	0,87	2,25	PORTA PIVOTANTE - 1 FOLHA - EM VIDRO TEMPERADO E PINTURA ELETROSTÁTICA PRETA	3
P07	1,50	3,00	PORTA METÁLICA DE ENROLAR - PINTURA ELETROSTÁTICA PRETA	14
P08	2,10	3,00	PORTA METÁLICA DE ENROLAR - PINTURA ELETROSTÁTICA PRETA	1
P09	0,90	2,10	PORTA DE GIRO - METÁLICA VENEZIANA - PINTURA ELETROSTÁTICA PRETA	2

TABELA JANELAS

CÓD.	DESCRIÇÃO	QNTD
J01	JANELA MAXIM AR 3,00 X 0,60 cm - ALUMÍNIO E VIDRO	1
J02	JANELA MAXIM AR 0,80 X 0,60 cm - ALUMÍNIO E VIDRO	1
J03	JANELA MAXIM AR 2,00 X 0,60 cm - ALUMÍNIO E VIDRO	2
J04	JANELA MAXIM AR 5,00 X 0,60 cm - ALUMÍNIO E VIDRO	2

TABELA DE ESQUADRIAS - GRADIL

CÓD.	ALTURA	LARGURA	DESCRIÇÃO	QNTD.
PE01	1,22	<varia>	GRADIL DE PROTEÇÃO - AÇO GALVANIZADO	36

TABELA DE LUMINÁRIAS

CÓD.	DESCRIÇÃO	QNTD.
LD1	PLAFON LED EMBUTIR - 4500 K - 20 X 20 cm	58
LD2	PLAFON LED SOBREPOR - 4500 K - 30 X 30 cm	5
LD3	SPOT EMBUTIR MR16 DICROICA QUIO RED PLANO ECOX SAVE BEID - 4500 K	7
LD4	ARANDELA RETANGULAR - 4500 K - 15 x 15 x 15 cm	41
LD5	FITA DE LED - 4500 K - 112,45 m	1
LD6	FITA DE LED - 4500 K - 48,53 m	1
LD7	FITA DE LED - 4500 K - 44,55 m	1
LD8	FITA DE LED - 4500 K - 24,00 m	1
LD9	FITA DE LED - 4500 K - 23,31 m	1
LD9	FITA DE LED - 4500 K - 12,64 m	1
LD1	FITA DE LED - 4500 K - 28,31 m	1
LD2	POSTE DUPLO - SUPORTE EM ALUMÍNIO ESTRUTURAL SOLDADO - 4500 K	3

TABELA DE PEÇAS HIDROSANITÁRIAS

CÓD.	DESCRIÇÃO	QNTD.
HO1	BACIA SANITÁRIA COM CAIXA ACOPLADA LINHA AZALEIA - CELITE - COR BRANCA	15
HO2	LAVATÓRIO SUSPENSO DE CANTO P/ COM FURO CENTRAL - CELITE - COR BRANCA	8
HO3	ACEA BARRA DE APOIO 80 CM EM ALUMÍNIO POLIDO	16
HO4	MICTÓRIO COM SIFÃO INTEGRADO PARA VÁLVULA EMBUTIDA	1
HO5	BARRA DE APOIO PARA BANHEIRO PLUS CROMADA 70CM	18
HO6	CUBA DE EMBUTIR - LINHA L - RETANGULAR 30x30cm - COR BRANCA	2
HO7	CHUVEIRO DE PAREDE SQUARE CROMADO DOCOL - COR BRANCA	1
HO8	CUBA ACEI INOX TRANSMOTIVA PRIME 4 2 SUCKAY1 COM VÁLVULA	2
HO9	TORNEIRA DE LAVATÓRIO BICA ALTA MISTA PRESLITE - DOCOL - COR CROMADO	2
HO1	TORNEIRA DE MESA COM FECHAMENTO AUTOMÁTICO PARA LAVATÓRIO - COR CROMADO	14
HO2	BARRA DE APOIO DE ALUMÍNIO 70CM	8
HO3	RALO QUADRADO - 15x15 - INOX - ESTOCOLOR (OU SIMILAR)	16
HO4	CUBA DE SOBREPOR QUADRADA COM MESA	4
HO5	TANQUE HORIZONTAL - LINHA STANDARD - RETANGULAR 30x51cm - COR LOUÇA BRANCA	2
HO6	TORNEIRA DE PAREDE - LINHA ICV - EM METAL CROMADO	2

LEGENDA - PAGINAÇÃO

- REVESTIMENTOS DE PAREDES
- REVESTIMENTOS DE RODAPÉS
- REVESTIMENTO DE PISOS

LEGENDA - FORRO

- GESSO ACARTONADO SIMPLES
- TARGO NA FORRO DE GESSO
- FORRO DE PVC

LEGENDA - CIRCUITOS

LEGENDA PONTOS ELÉTRICOS

SIMB.	DESCRIÇÃO
	TOMADA SIMPLES BAIXA - PADRÃO 30 CM DO PISO ACABADO.
	TOMADA SIMPLES MAIOR - PADRÃO 120 CM DO PISO ACABADO.
	TOMADA SIMPLES ALTA - PADRÃO 200 CM DO PISO ACABADO.
	TOMADA DE 20A - PADRÃO DE ALTURA CONFORME NECESSIDADE (VIDE ALTURA).
	INTERRUPTOR SIMPLES - PADRÃO 120 CM DO PISO ACABADO.
	INTERRUPTOR INTERMEDIÁRIO - PADRÃO 120 CM DO PISO ACABADO.
	INTERRUPTOR PARALELO - PADRÃO 120 CM DO PISO ACABADO.
PTE	SAÍDA PARA ANTENA DE TELEVISÃO
	SAÍDA PARA CABO DE TELEFONE
	PULSADOR DE CAMPAINHA
	PULSADOR DE ILUMINAÇÃO
	CAMPAINHA
	PONTO DE ARANDELA (LED)
	QUADRO DE DISTRIBUIÇÃO DE ENERGIA
	QUADRO DE VOZ, DADOS E IMAGEM
	CARREGAMENTO POR USB
	TOMADA SIMPLES EMBUTIDA NO PISO 2P+T 10 A
	PONTO DE REDE

LEGENDA PONTOS HIDRÁULICOS

Símbolo de Planta	Legenda
AF	Ponto de Água Fria
AQ	Ponto de Água Quente
AQF	Ponto Misturador (Quente e Fria)
EG	Esgoto
RG	Registro de Gaveta
RP	Registro de Pressão
GAS	Ponto de Gás
AC	Ponto de Bronze de Condicionado
CS	Caixa Sifonada
RA	Ralo
RL	Ralo Linear
CG	Caixa de Gordura

PROJETO: CNAF H2-A POSTO PELICANO

ENDEREÇO: AVENIDA PRESIDENTE, QUADRA 34, LOTE 02/47, CONDOMÍNIO VIRANCO FLAMENGUINHO, SENADOR CANEDO - GO


ESCALA: Como indicado **REVISÃO:**

CONTEÚDO: PLANTA DE PAGINAÇÃO E REVESTIMENTOS

CARTO ARQUITETURA
CONFERÊNCIA DO CLIMA, 555, EDIFÍCIO PRAÇA, SALA 402, SETOR OESTE - GOIÂNIA, GO
62 98332-8278 | Alline Alves


AUTORES:
PAGINAÇÃO PAV. TÉRREO: Aline Alves, Rosimeri Ferreira
PAGINAÇÃO PAV. SUPERIOR: Aline Alves, Ytoyga Moreira
RESP. TÉCNICO: Verificador
PROPRIETÁRIO: ALTO POSTO VIRANCO PCH LTDA

003
01/09/2025
150A1-01
1500 x 841mm

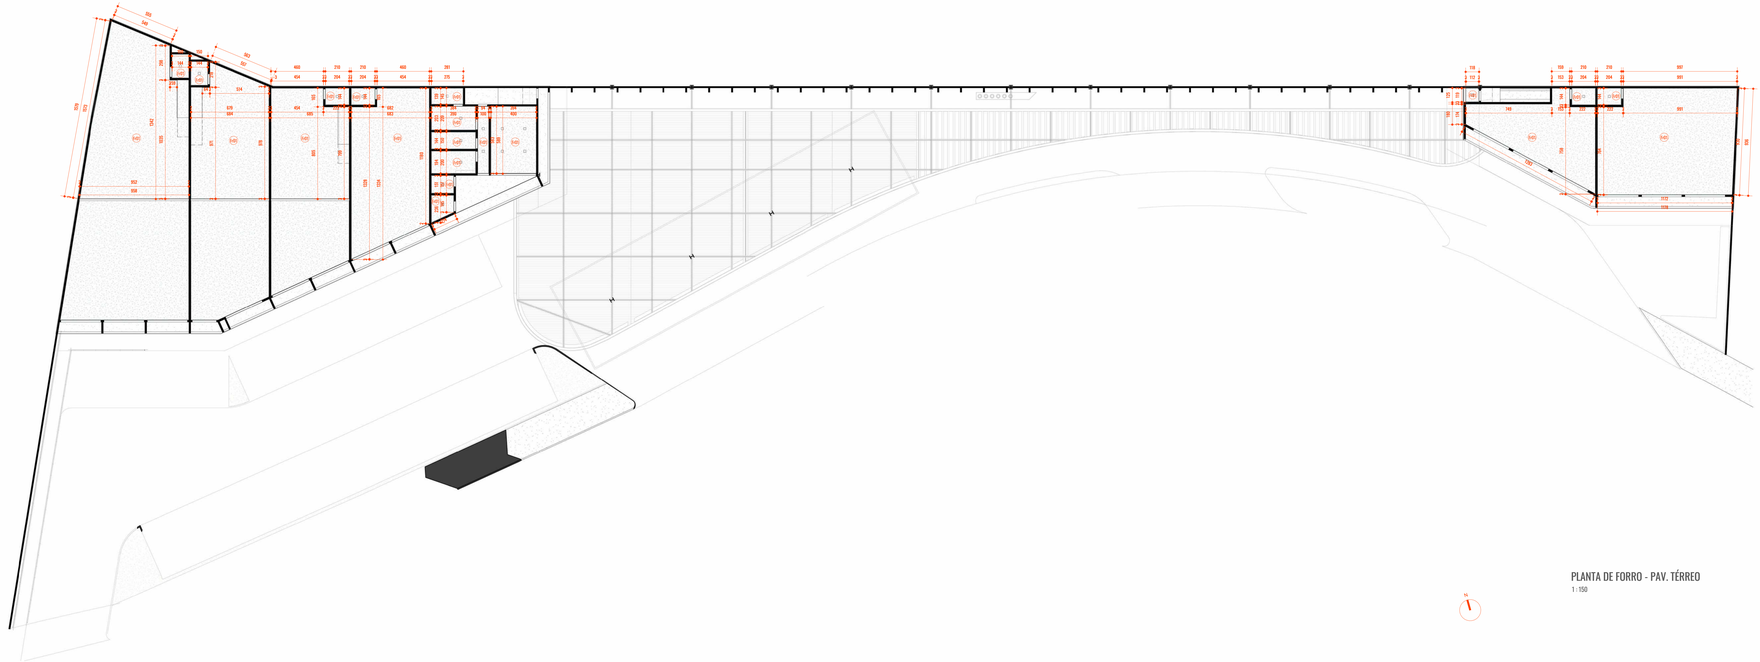

PLANTA DE FORRO - PAV. TÉRREO

1 : 150

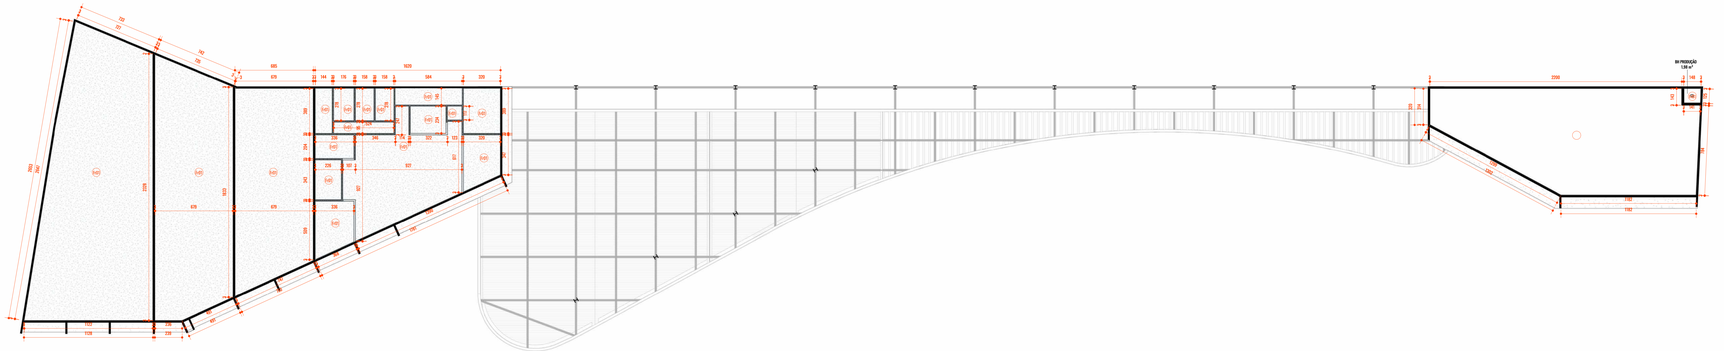

PLANTA DE FORRO - PAV. SUPERIOR

1 : 150

TABELA ACABAMENTOS - PISOS

CÓD.	DESCRIÇÃO	ÁREA
PA01	PORCELANATO CIMENTÍCIO AC. INT. BORDA RETA 90X90cm - DUNNE GRAY INCEPA	33,96 m²
PA02	CONCRETO ESTRUTURAL	2.662,14 m²
PA03	CAMADA DE REGULARIZAÇÃO DESTINADA AO NIVELAMENTO DA BASE - CONTRA PISO	1.598,78 m²
PA04	PISO EM PAVER INTERTRAVADO	413,32 m²

TABELA DE ACABAMENTOS - PAREDES

CÓD.	DESCRIÇÃO	ÁREA
RA01	REBAIXO P/ MESA CANA DE ARGAMASSA CIMENTÍCIA REVESTIDA COM PINTURA EPÓXI	4,56 m²
RA02	PORCELANATO CIMENTÍCIO ACETINADO INTERNO BORDA RETA 90x90mm DUNNE GRAY INCEPA	20,52 m²
RA03	PORCELANATO CIMENTÍCIO ACETINADO INTERNO BORDA RETA 90x90mm DUNNE GRAY INCEPA	180,55 m²
RA02	TEXTURA BRANCO GELO - SUVINIL OU SIMILAR	1.587,31 m²
RA03	TEXTURA QUARTZO PRETO - SUVINIL OU SIMILAR	408,67 m²

TABELA ACABAMENTOS - SOLEIRAS

CÓD.	DESCRIÇÃO	Área
SR01	SOLEIRA EM GRANITO PRETO SÃO GABRIEL - ACABAMENTO POLIDO	1,04 m²

TABELA ACABAMENTOS - FORROS

CÓD.	Descrição	ÁREA
FA01	FORRO EM PLACAS DE GESSO PRÉ MOLDADAS PINTADAS DE BRANCO	3.622,36 m²

TABELA DE ESQUADRIAS - PORTAS

CÓD.	LARGURA	ALTURA	DESCRIÇÃO	QNTD.
P01	0,80	2,10	PORTA DE GIRO - MADEIRA - PINTURA ELETROSTÁTICA PRETA	17
P02	0,90	2,10	PORTA DE CORRER - MADEIRA - PINTURA ELETROSTÁTICA PRETA	3
P03	0,60	2,10	PORTA DE GIRO - MADEIRA - PINTURA ELETROSTÁTICA PRETA	4
P04	0,60	1,80	PORTA DE GIRO - VENEZIANA - PINTURA ELETROSTÁTICA PRETA	4
P05	0,80	2,10	Porta de abrir madeira para sanitária acessível	2
P06	0,87	2,25	PORTA PIVOTANTE - 1 FOLHA - EM VIDRO TEMPERADO E PINTURA ELETROSTÁTICA PRETA	3
P07	1,50	3,00	PORTA METÁLICA DE DIMILUM - PINTURA ELETROSTÁTICA PRETA	14
P08	2,10	3,00	PORTA METÁLICA DE DIMILUM - PINTURA ELETROSTÁTICA PRETA	1
P09	0,80	2,10	PORTA DE GIRO - METÁLICA VENEZIANA- PINTURA ELETROSTÁTICA PRETA	2

TABELA JANELAS

CÓD.	DESCRIÇÃO	QNTD
J01	JANELA MAXIM AR 3,00 X 0,60 cm - ALUMÍNIO E VIDRO	1
J02	JANELA MAXIM AR 4,00 X 0,60 cm - ALUMÍNIO E VIDRO	1
J03	JANELA MAXIM AR 2,00 X 0,60 cm - ALUMÍNIO E VIDRO	2
J04	JANELA MAXIM AR 5,00 X 0,60 cm - ALUMÍNIO E VIDRO	2

TABELA DE ESQUADRIAS - GRADIL

CÓD.	ALTURA	LARGURA	DESCRIÇÃO	QNTD.
PE01	1,37	<varia>	GRADIL DE PROTEÇÃO - AÇO GALVANIZADO	36

TABELA DE LUMINÁRIAS

CÓD.	DESCRIÇÃO	QNTD.
LE0	PLAFON LED EMBUTIR - 4500 K - 20 X 20 cm	28
LE1	PLAFON LED SOBREPOR - 4500 K - 30 X 30 cm	5
LE5	SPOT EMBUTIR MR16 DICROICA ELITE RED PLANO ECLICK SAVE BEGE - 4500 K	7
LE4	ARANDELA RETANGULAR - 4500 K - 15 x 15 x 15 cm	41
LE5	FITA DE LED - 4500 K - 112,45 m	1
LE6	FITA DE LED - 4500 K - 48,53 m	1
LE7	FITA DE LED - 4500 K - 44,55 m	1
LE8	FITA DE LED - 4500 K - 24,00 m	1
LE9	FITA DE LED - 4500 K - 23,31 m	1
LE0	FITA DE LED - 4500 K - 12,64 m	1
LE1	FITA DE LED - 4500 K - 28,31 m	1
LE2	POSTE DUPLO - SUPORTE EM ALUMÍNIO ESTRUTURAL SOLOADO - 4500 K	3

TABELA DE PEÇAS HIDROSANITÁRIAS

CÓD.	DESCRIÇÃO	QNTD.
HO1	BACIA SANITÁRIA COM CAIXA ACOPLADA LINHA AZALEIA - CELITE - COR BRANCA	15
HO2	LAVATÓRIO SUSPENSO DE CANTO P/ COM FURO CENTRAL - CELITE - COR BRANCA	8
HO3	AÇA BARRA DE APOIO 80 CM EM ALUMÍNIO POLIDO	16
HO4	MICTÓRIO COM SIFÃO INTEGRADO PARA VÁLVULA EMBUTIDA	1
HO5	BARRA DE APOIO PARA BANHEIRO PLUS CROMADA 70CM	18
HO6	CUBA DE EMBUTIR - LINHA L - RETANGULAR 30x20cm - COR BRANCA	2
HO7	LAVATÓRIO DE PAREDE QUEBRA CROMADO DOCOL - COR BRANCA	1
HO8	CUBA AÇO INOX TRANSMOTRA PRIME 4 2 SACKETT COM VÁLVULA	2
HO9	TORNEIRA DE LAVATÓRIO BICA ALTA MESA PRETA/ETE - DOCOL - COR CROMADO	2
HO1	TORNEIRA DE MESA COM FECHAMENTO AUTOMÁTICO PARA LAVATÓRIO - COR CROMADO	14
HO2	BARRA DE APOIO DE ALUMÍNIO 70CM	8
HO3	RALO QUADRADO - 15x15 - INOX - ESTOCOLOR (OU SIMILAR)	15
HO4	CUBA DE SOBREPOR QUADRADA COM MESA	4
HO5	LAVEJO HORIZONTAL - LINHA STANDARD - RETANGULAR 30x47cm - COR LOUÇA BRANCA	2
HO6	TORNEIRA DE PAREDE - LINHA ICV - EM METAL CROMADO	2

LEGENDA - PAGINAÇÃO

- REVESTIMENTOS DE PAREDES
- REVESTIMENTOS DE REBAIXOS
- REVESTIMENTOS DE PISOS

LEGENDA - FORRO

- GESSO ACARTONADO SIMPLES
- FAIXAS NA FORRO DE GESSO
- FORRO DE PVC

LEGENDA - CIRCUITOS

- CIRCUITO COM 2 TOMADAS E 2 PONTOS DE LUZ
- CIRCUITO COM 3 TOMADAS E 3 PONTOS DE LUZ
- CIRCUITO COM 4 TOMADAS E 4 PONTOS DE LUZ
- CIRCUITO COM 5 TOMADAS E 5 PONTOS DE LUZ
- CIRCUITO COM 6 TOMADAS E 6 PONTOS DE LUZ
- CIRCUITO COM 7 TOMADAS E 7 PONTOS DE LUZ
- CIRCUITO COM 8 TOMADAS E 8 PONTOS DE LUZ
- CIRCUITO COM 9 TOMADAS E 9 PONTOS DE LUZ
- CIRCUITO COM 10 TOMADAS E 10 PONTOS DE LUZ
- CIRCUITO COM 11 TOMADAS E 11 PONTOS DE LUZ
- CIRCUITO COM 12 TOMADAS E 12 PONTOS DE LUZ
- CIRCUITO COM 13 TOMADAS E 13 PONTOS DE LUZ
- CIRCUITO COM 14 TOMADAS E 14 PONTOS DE LUZ
- CIRCUITO COM 15 TOMADAS E 15 PONTOS DE LUZ
- CIRCUITO COM 16 TOMADAS E 16 PONTOS DE LUZ
- CIRCUITO COM 17 TOMADAS E 17 PONTOS DE LUZ
- CIRCUITO COM 18 TOMADAS E 18 PONTOS DE LUZ
- CIRCUITO COM 19 TOMADAS E 19 PONTOS DE LUZ
- CIRCUITO COM 20 TOMADAS E 20 PONTOS DE LUZ

LEGENDA PONTOS ELÉTRICOS

SÍMB.	DESCRIÇÃO
	TOMADA SIMPLES BAIXA - PADRÃO 30 CM DO PISO ACABADO.
	TOMADA SIMPLES MAIOR - PADRÃO 120 CM DO PISO ACABADO.
	TOMADA SIMPLES ALTA - PADRÃO 200 CM DO PISO ACABADO.
	TOMADA DE 20A - PADRÃO DE ALTURA CONFORME NECESSIDADE (VIDE ALTURA).
	INTERRUPTOR SIMPLES - PADRÃO 120 CM DO PISO ACABADO.
	INTERRUPTOR INTERMEDIÁRIO - PADRÃO 120 CM DO PISO ACABADO.
	INTERRUPTOR PARALELO - PADRÃO 120 CM DO PISO ACABADO.
	SAÍDA PARA ANTENA DE TELEVISÃO
	SAÍDA PARA CABO DE TELEFONE
	PULSADOR DE CAMPAINHA
	PULSADOR DE ILUMINAÇÃO
	CAMPAINHA
	PONTO DE ARANDELA (LED)
	QUADRO DE DISTRIBUIÇÃO DE ENERGIA
	QUADRO DE VOZ, DADOS E IMAGEM
	CARREGAMENTO POR USB
	TOMADA SIMPLES EMBUTIDA NO PISO 2P+T 10 A
	PONTO DE REDE

LEGENDA PONTOS HIDRÁULICOS

Símbolo de Planta	Legenda
AF	Ponto de Água Fria
AQ	Ponto de Água Quente
AQF	Ponto Misturador (Quente e Fria)
EG	Esgoto
RG	Registro de Gaveta
RP	Registro de Pressão
GAS	Ponto de Gás
AC	Ponto de Bronze de Condicionado
CS	Caixa Sifonada
RA	Ralo
RL	Ralo Linear
CG	Caixa de Gordura

PROJETO: CNAT #2 A POSTO PELICANO

ENDEREÇO: AVENIDA PRESIDENTE EDUARDO DA SILVEIRA, 3A, LOTE 02/A1, CONDOMÍNIO VINHAS ELIANDRÓPOLE, SENADOR CANEDO - GO

ESCALA: Como indicado

REVISÃO:

CONTEÚDO: PLANTA DE FORRO

AUTORES:
PLANTA DE FORRO PAV. TÉRREO
PLANTA DE FORRO PAV. SUPERIOR

RESP. TÉCNICO:

PROPRIETÁRIO:

CARTO ARQUITETURA
CARTOGRAFIA DO QUADRO, SCS. 03 ANEXO PANORTE, SALA 402, EDIFÍCIO BRASÍLIA, SCS. 03 ANEXO NORTE, 1 - Brasília-DF


Aline Alves, Rosimeri Ferreira

Aline Alves, Hyago Moreira

Verificador

ALTO POSTO VINHAS PC14 LTDA


DOCUMENTO
004
01/09/2025
1:50/A1
1:100/A3

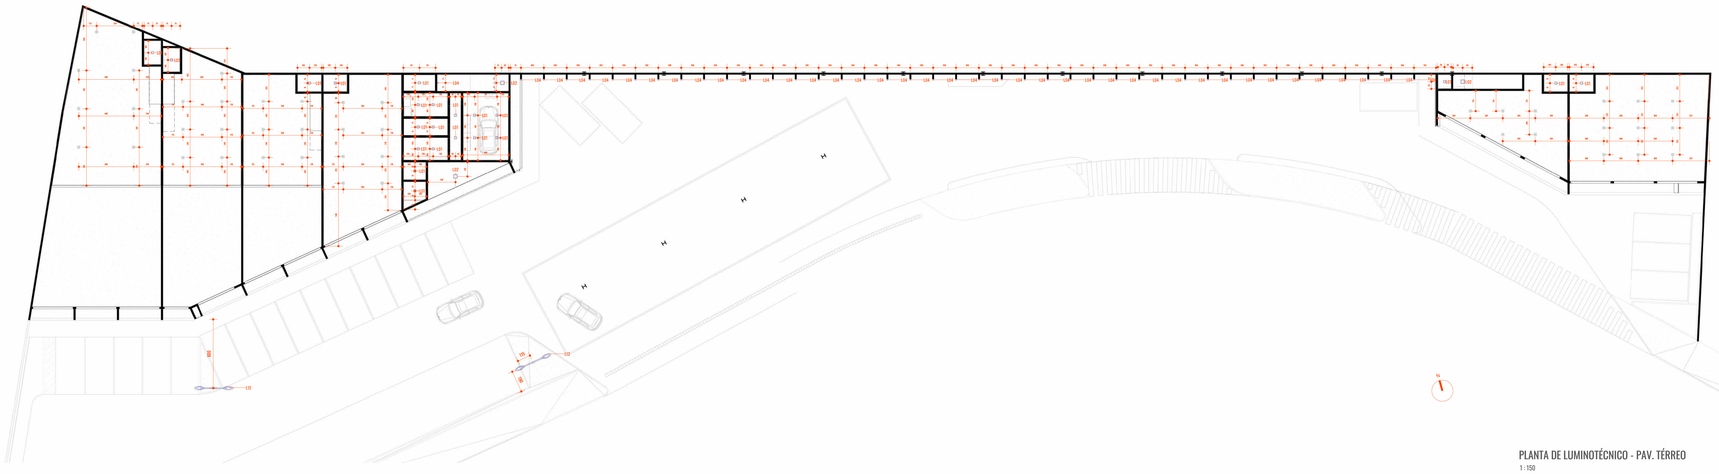

PONTO PARA ILUMINAÇÃO - LED(S)

PLANTA DE LUMINOTÉCNICO - PAV. TÉRREO


1 : 150

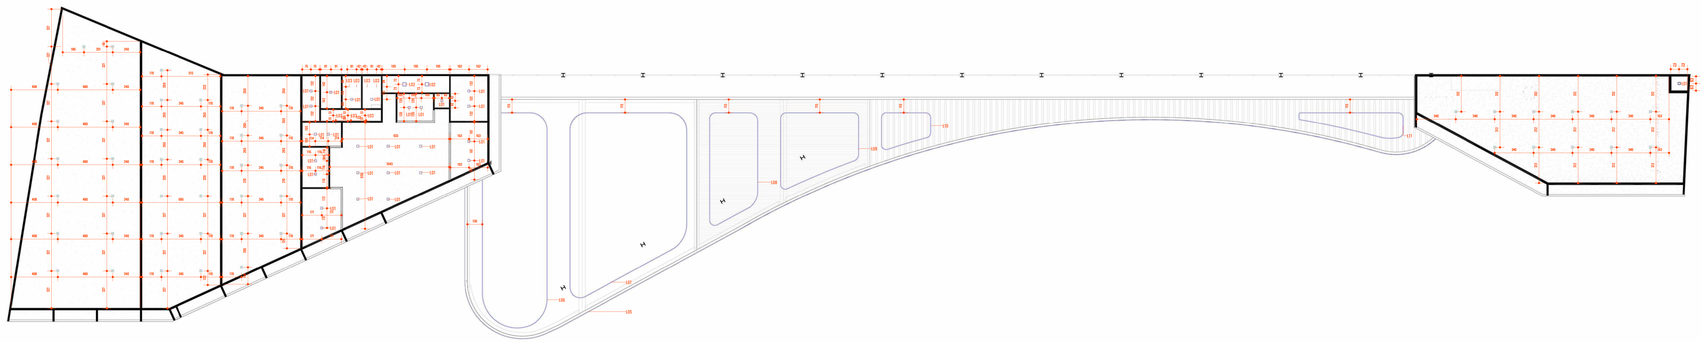

PONTO PARA ILUMINAÇÃO - LED(S)

PLANTA DE LUMINOTÉCNICO - PAV. SUPERIOR

1 : 150

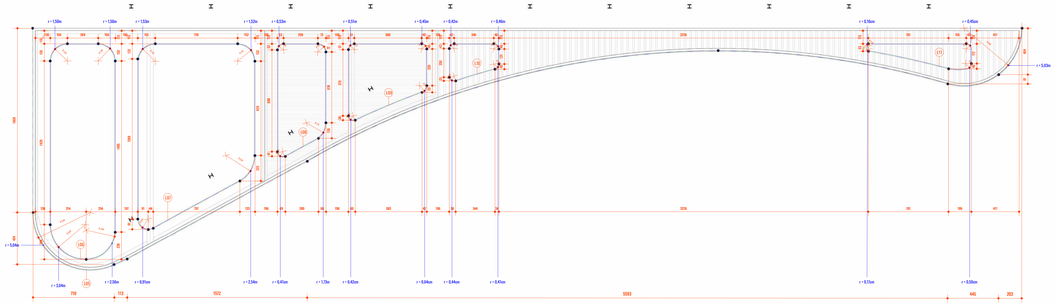

PLANTA DE LUMINOTÉCNICO - PAV. SUPERIOR - COBERTURA POSTO

1 : 150

TABELA ACABAMENTOS - PISOS

CÓD.	DESCRIÇÃO	ÁREA
Pa01	PORCELANATO CIMENTÍCIO AC. INT. BORDA RETA 90X90cm - DUNNE GRAY INCEPA	33,96 m²
Pa02	CONCRETO ESTRUTURAL	2.662,14 m²
Pa03	CAMADA DE REGULARIZAÇÃO DESTINADA AO NIVELAMENTO DA BASE - CONTRA PISO	1.199,78 m²
Pa04	PISO EM PAVER INTERTRAVADO	413,32 m²

TABELA DE ACABAMENTOS - PAREDES

CÓD.	DESCRIÇÃO	ÁREA
Ba01	ROUPA® MEIA CANA DE ARGAMASSA CIMENTÍCIA REVESTIDA COM PINTURA (PFD)	4,56 m²
Ba02	PORCELANATO CIMENTÍCIO ACETINADO INTERNO BORDA RETA 30x60cm DUNNE GRAY INCEPA	20,62 m²
Ba03	PORCELANATO CIMENTÍCIO ACETINADO INTERNO BORDA RETA 30x60cm DUNNE GRAY INCEPA	180,55 m²
Ba02	TEXTURA BRANCO GELO - SUVINIL OU SIMILAR	1.567,31 m²
Ba03	TEXTURA QUARTZO PRETO - SUVINIL OU SIMILAR	408,67 m²

TABELA ACABAMENTOS - SOLEIRAS

CÓD.	DESCRIÇÃO	Área
SR01	SOLEIRA EM GRANITO PRETO SÃO GABRIEL - ACABAMENTO POLIDO	1,04 m²

TABELA ACABAMENTOS - FORROS

CÓD.	Descrição	ÁREA
Fa01	FORRO EM PLACAS DE GESSO PRÉ MOLDADAS PINTADAS DE BRANCO	3.622,56 m²

TABELA DE ESQUADRIAS - PORTAS

CÓD.	LARGURA	ALTURA	DESCRIÇÃO	QNTD.
P01	0,80	2,10	PORTA DE GIRO - MADEIRA - PINTURA ELETROSTÁTICA PRETA	17
P02	0,90	2,10	PORTA DE CORRER - MADEIRA - PINTURA ELETROSTÁTICA PRETA	3
P03	0,60	2,10	PORTA DE GIRO - MADEIRA - PINTURA ELETROSTÁTICA PRETA	4
P04	0,60	1,80	PORTA DE GIRO - VENEZIANA - PINTURA ELETROSTÁTICA PRETA	4
P05	0,80	2,10	Porta de abrir madeira para sanitária acessível	2
P06	0,87	2,25	PORTA PIVOTANTE - 1 FOLHA - EM VIDRO TEMPERADO E PINTURA ELETROSTÁTICA PRETA	3
P07	1,50	3,00	PORTA METÁLICA DE DIMBLAR - PINTURA ELETROSTÁTICA PRETA	14
P08	2,10	3,00	PORTA METÁLICA DE DIMBLAR - PINTURA ELETROSTÁTICA PRETA	1
P09	0,80	2,10	PORTA DE GIRO - METÁLICA VENEZIANA- PINTURA ELETROSTÁTICA PRETA	2

TABELA JANELAS

CÓD.	DESCRIÇÃO	QNTD
J01	JANELA MAXIM AR 3,00 X 0,60 cm - ALUMÍNIO E VIDRO	1
J02	JANELA MAXIM AR 4,00 X 0,60 cm - ALUMÍNIO E VIDRO	1
J03	JANELA MAXIM AR 2,00 X 0,60 cm - ALUMÍNIO E VIDRO	2
J04	JANELA MAXIM AR 5,00 X 0,60 cm - ALUMÍNIO E VIDRO	2

TABELA DE ESQUADRIAS - GRADIL

CÓD.	ALTURA	LARGURA	DESCRIÇÃO	QNTD.
PE01	1,37	<varia>	GRADIL DE PROTEÇÃO - AÇO GALVANIZADO	36

TABELA DE LUMINÁRIAS

CÓD.	DESCRIÇÃO	QNTD.
LE0	PLAFON LED EMBUTIR - 4500 K - 20 X 20 cm	38
LE1	PLAFON LED SOBREPOR - 4500 K - 30 X 30 cm	5
LE5	SPOT EMBUTIR MR16 DICROICA ELITE RED PLANO ECOX SAVE BEE - 4500 K	7
LE4	ARANDELA RETANGULAR - 4500 K - 15 x 15 x 15 cm	41
LE5	FITA DE LED - 4500 K - 112,45 m	1
LE6	FITA DE LED - 4500 K - 48,53 m	1
LE7	FITA DE LED - 4500 K - 44,55 m	1
LE8	FITA DE LED - 4500 K - 24,00 m	1
LE9	FITA DE LED - 4500 K - 23,31 m	1
LE0	FITA DE LED - 4500 K - 12,64 m	1
LE1	FITA DE LED - 4500 K - 28,21 m	1
LE2	POSTE DUPLO - SUPORTE EM ALUMÍNIO ESTRUTURAL SOLOARO - 4500 K	3

TABELA DE PEÇAS HIDROSANITÁRIAS

CÓD.	DESCRIÇÃO	QNTD.
HO1	BACIA SANITÁRIA CON CAIXA ACOPLADA LINHA AZALEA - CELITE - COR BRANCA	15
HO2	LAVATÓRIO SUSPENSO DE CANTO P/ COM FURO CENTRAL - CELITE - COR BRANCA	8
HO3	AÇA BARRA DE APOIO 80 CM EM ALUMÍNIO POLIDO	16
HO4	MICTÓRIO COM SIFÃO INTEGRADO PARA VÁLVULA EMBUTIDA	1
HO5	BARRA DE APOIO PARA BANHEIRO PLUS CROMADA 70CM	18
HO6	CUBA DE EMBUTIR - LINHA L - RETANGULAR 30x30cm - COR BRANCA	2
HO7	CUVERTE DE PAREDE QUADRO CROMADO DECOL - COR BRANCA	1
HO8	CUBA AÇO INOX TRANSMOTION PRIME N 2 SUCKKITT COM VÁLVULA	2
HO9	TORNEIRA DE LAVATÓRIO BICA ALTA MESA PERSEITE - DECOL - COR CROMADO	2
HO1	TORNEIRA DE MESA COM FECHAMENTO AUTOMÁTICO PARA LAVATÓRIO - COR CROMADO	14
HO2	BARRA DE APOIO DE ALUMÍNIO 70CM	8
HO3	RALO QUADRADO - 15x15 - INOX - ESTOCKCAV (OU SIMILAR)	16
HO4	CUBA DE SOBREMESAR QUADRADA COM MESA	4
HO5	TANQUE MONOBLOCO - LINHA TANQUES - RETANGULAR 30x51cm - COR LOUÇA BRANCA	2
HO6	TORNEIRA DE PAREDE - LINHA ICV - EM METAL CROMADO	2

LEGENDA - PAGINAÇÃO

- REVESTIMENTOS DE PAREDES
- REVESTIMENTOS DE RODAPÉS
- REVESTIMENTOS DE PISOS

LEGENDA - FORRO

- GESSO ACARTONADO SIMPLES
- TARUGO PAU FERRO DE GESSO
- FORRO DE PVC

LEGENDA - CIRCUITOS

QUADRO QD-1 FICA ACIMA O EMBASSO DE Nº DE SOLDA QUE SE PASSAR

QUADRO DE CIRCUITOS (TOMADAS E ILUMINAÇÃO) CONFORME A NA NOVA CONCEPÇÃO DA NOVA PASTA ARQUITETURA

LEGENDA PONTOS ELÉTRICOS

SIMB.	DESCRIÇÃO
	TOMADA SIMPLES BAIXA - PADRÃO 30 CM DO PISO ACABADO.
	TOMADA SIMPLES MADIA - PADRÃO 120 CM DO PISO ACABADO.
	TOMADA SIMPLES ALTA - PADRÃO 200 CM DO PISO ACABADO.
	TOMADA DE 20A - PADRÃO DE ALTURA CONFORME NECESSIDADE (VIDE ALTURA).
	INTERRUPTOR SIMPLES - PADRÃO 120 CM DO PISO ACABADO.
	INTERRUPTOR INTERMEDIÁRIO - PADRÃO 120 CM DO PISO ACABADO.
	INTERRUPTOR PARALELO - PADRÃO 120 CM DO PISO ACABADO.
	SAÍDA PARA ANTENA DE TELEVISÃO
	SAÍDA PARA CABO DE TELEFONE
	PULSADOR DE CAMPAINHA
	PULSADOR DE ILUMINAÇÃO
	CAMPAINHA
	PONTO DE ARANDELA (LED)
	QUADRO DE DISTRIBUIÇÃO DE ENERGIA
	QUADRO DE VOZ, DADOS E IMAGEM
	CARREGAMENTO POR USB
	TOMADA SIMPLES EMBUTIDA NO PISO 2M+2 10 A
	PONTO DE REDE

LEGENDA PONTOS HIDRÁULICOS

Símbolo de Planta	Legenda
AF	Ponto de Água Fria
AQ	Ponto de Água Quente
AQF	Ponto Misturador (Quente e Fria)
EG	Esgoto
RG	Registro de Gaveta
RP	Registro de Pressão
GAS	Ponto de Gás
AC	Ponto de Bronze de Condicionado
CS	Caixa Sifonada
RA	Ralo
RL	Ralo Linear
CG	Caixa de Gordura

PROJETO: CNAT #2-A POSTO PELICANO

ENDEREÇO: AVENIDA PRESIDENTE CASTELO BRANCO, QUADRA 34, LOTE 03/04, CONDOMÍNIO VIRAMAIS PLANEJAMENTO, SOLEDADE DE GOIÁS - GO


ESCALA: Como indicado **REVISÃO:**

CONTEÚDO: PLANTA DE LUMINOTÉCNICO

AUTORES:
LUMINOTÉCNICO PAV. TÉRREO: Aline Alves, Rosimeri Ferreira
LUMINOTÉCNICO PAV. SUPERIOR: Aline Alves, Rosimeri Ferreira
RESPONSÁVEL:
RESP. TÉCNICO: Aline Alves, Ricargo Moreira
Pedro Gil da Silva Carta
PROPRIETÁRIO:
AUTO POSTO VIRAMAIS PT/4 LTDA


CARTO ARQUITETURA
EXPERIÊNCIA EM CLIMA, SOL E ENVOLVENTES
SHLA 402, SETOR OESTE - CLARIMA (E)
70.610-670 - L. Brasília-DF

005
01/09/2025
1024-01
1000 x 594mm

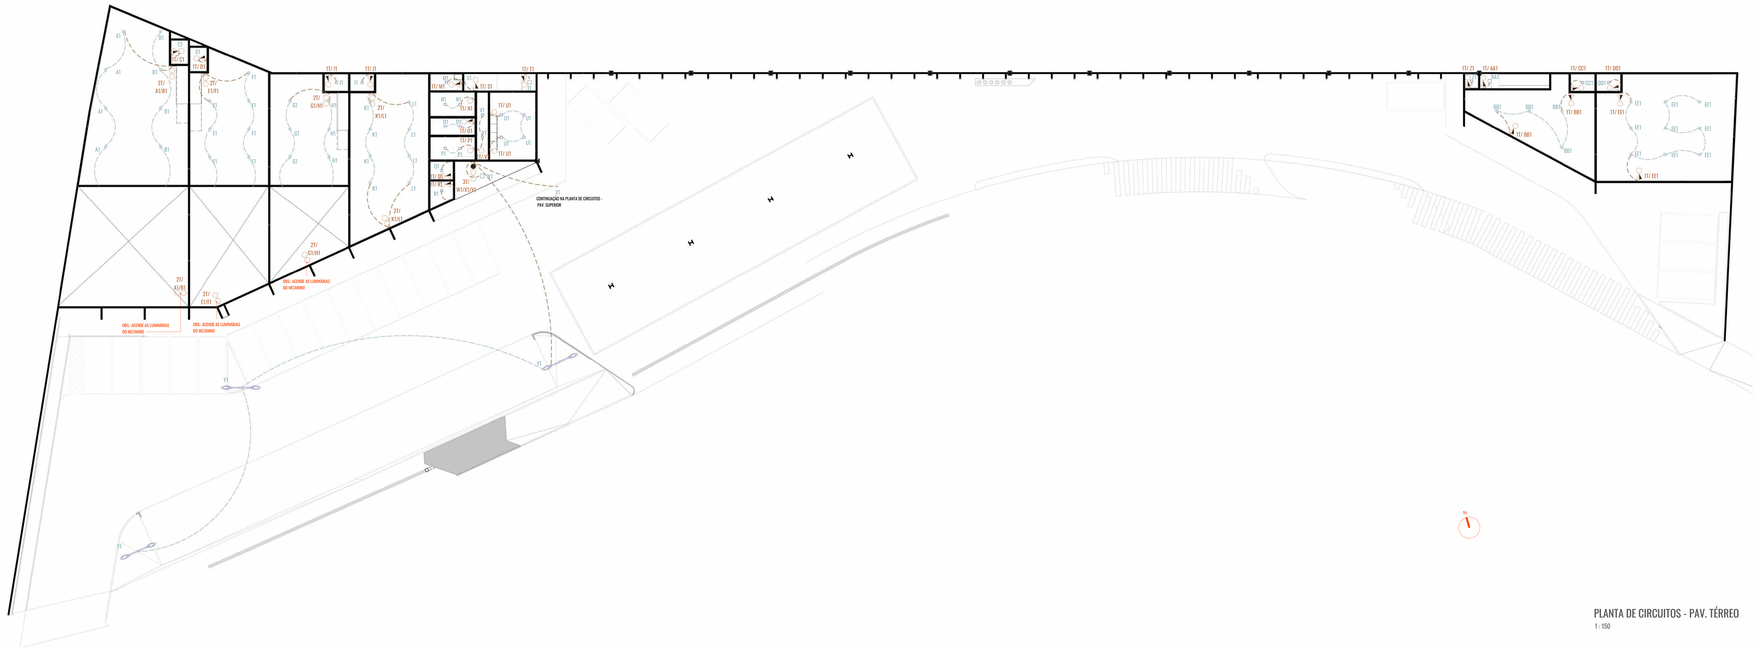

PLANTA DE CIRCUITOS - PAV. TÉRREO

1 : 150

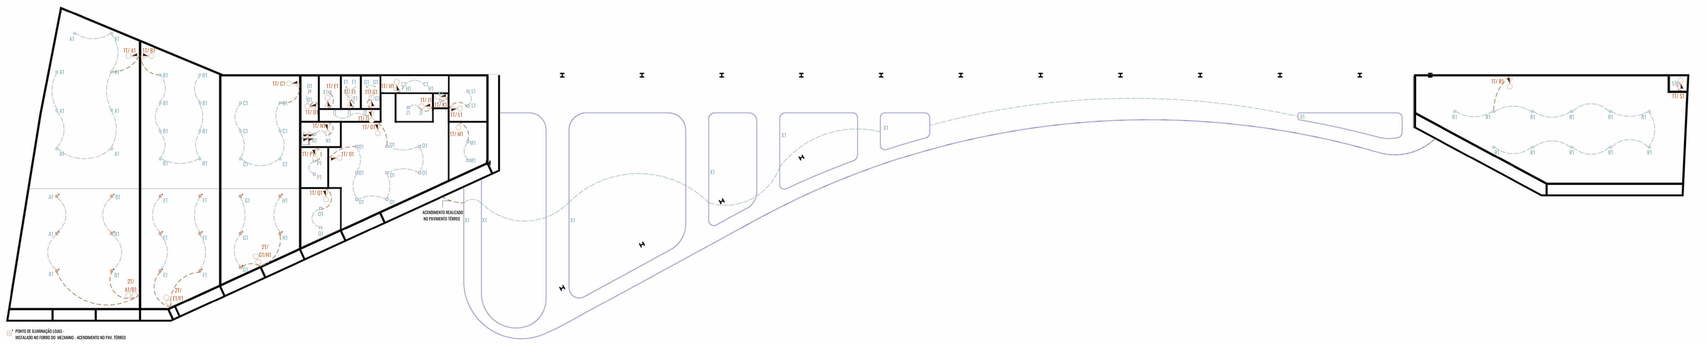

PLANTA DE CIRCUITOS - PAV. SUPERIOR

1 : 150

TABELA ACABAMENTOS - PISOS

CÓD.	DESCRIÇÃO	ÁREA
Pa01	PORCELANATO CIMENTÍCIO AC. BIC BORDA RETA 900X60cm - DUNNE GRAY INCEPA	32.96 m²
Pa02	CONCRETO ESTRUTURAL	2.062.14 m²
Pa03	TAMADA DE REGULARIZAÇÃO DESTINADA AO NIVELAMENTO DA BASE - CONTRA PISO	1.709.78 m²
Pa04	PISO EM PAVER INTERTRAVADO	413.33 m²

TABELA DE ACABAMENTOS - PAREDES

CÓD.	DESCRIÇÃO	ÁREA
Ba01	REBAIXE MÉIA CANA DE ARGAMASSA CIMENTÍCIA REVESTIDA COM PINTURA EPÓXI	4.56 m²
Ba02	PORCELANATO CIMENTÍCIO ACETINADO INTERNO BORDA RETA 50x80mm DUNNE GRAY INCEPA	39.62 m²
Ba03	PORCELANATO CIMENTÍCIO ACETINADO INTERNO BORDA RETA 30x30mm DUNNE GRAY INCEPA	169.56 m²
Ba02	TEXTURA BRANCO GELO - SUVINIL OU SIMILAR	1.585.31 m²
Ba03	TEXTURA QUARTZO PRETO - SUVINIL OU SIMILAR	408.67 m²

TABELA ACABAMENTOS - SOLEIRAS

CÓD.	DESCRIÇÃO	Área
SR1	SOLEIRA EM GRANITO PRETO SÃO GABRIEL - ACABAMENTO POLIDO	1.24 m²

TABELA ACABAMENTOS - FORROS

CÓD.	Descrição	ÁREA
Fr01	FORRO EM PLACAS DE GESSO PRÉ MOLDADAS PINTADAS DE BRANCO	3.022.38 m²

TABELA DE ESQUADRIAS - PORTAS

CÓD.	LARGURA	ALTURA	DESCRIÇÃO	QNTD.
P01	0.80	2.10	PORTA DE GIRO - MADEIRA - PINTURA ELETROSTÁTICA PRETA	17
P02	0.80	2.10	PORTA DE CORRER - MADEIRA - PINTURA ELETROSTÁTICA PRETA	3
P03	0.60	2.10	PORTA DE GIRO - MADEIRA - PINTURA ELETROSTÁTICA PRETA	4
P04	0.93	1.93	PORTA DE GIRO - VENEZIANA - PINTURA ELETROSTÁTICA PRETA	4
P05	0.80	2.10	Porta de abrir madeira para sanitário acessível	2
P06	0.87	2.25	PORTA PIVOTANTE - 1 FOLHA - EM VIDRO TEMPERADO E PINTURA ELETROSTÁTICA PRETA	3
P07	3.50	3.00	PORTA METÁLICA DE ENROLAR - PINTURA ELETROSTÁTICA PRETA	14
P08	2.70	3.00	PORTA METÁLICA DE ENROLAR - PINTURA ELETROSTÁTICA PRETA	1
P09	0.80	2.10	PORTA DE GIRO - METÁLICA VENEZIANA - PINTURA ELETROSTÁTICA PRETA	2

TABELA JANELAS

CÓD.	DESCRIÇÃO	QNTD
J01	JANELA MAXIM AR 3.00 X 0.80 cm - ALUMÍNIO E VIDRO	7
J02	JANELA MAXIM AR 0.80 X 0.80 cm - ALUMÍNIO E VIDRO	1
J03	JANELA MAXIM AR 2.00 X 0.80 cm - ALUMÍNIO E VIDRO	5
J04	JANELA MAXIM AR 5.00 X 0.80 cm - ALUMÍNIO E VIDRO	2

TABELA DE ESQUADRIAS - GRADIL

CÓD.	ALTURA	LARGURA	DESCRIÇÃO	QNTD.
PR01	1.37	<varia>	GRADIL DE PROTEÇÃO - AÇO GALVANIZADO	36

TABELA DE LUMINÁRIAS

CÓD.	DESCRIÇÃO	QNTD.
LU1	PLAFON LED EMBUTIR - 4500 K - 20 X 20 cm	28
LU2	PLAFON LED SOBREPOR - 4500 K - 20 X 30 cm	5
LU3	SPOT EMBUTIR MINI DICRÓICA EQUI RED PLANO CLICK SAVE BEGE - 4500 K	7
LU4	ARANDELA RETANGULAR - 4500 K - 15 x 15 x 15 cm	41
LU5	FITA DE LED - 4500 K - 112.40 m	1
LU6	FITA DE LED - 4500 K - 42.53 m	1
LU7	FITA DE LED - 4500 K - 44.53 m	1
LU8	FITA DE LED - 4500 K - 24.00 m	1
LU9	FITA DE LED - 4500 K - 23.21 m	1
LU0	FITA DE LED - 4500 K - 12.64 m	1
LU1	FITA DE LED - 4500 K - 28.21 m	1
LU2	POSTE DUPLO - SUPORTE EM ALUMÍNIO ESTRUTURAL SOLDADO - 4500 K	3

TABELA DE PEÇAS HIDROSANITÁRIAS

CÓD.	DESCRIÇÃO	QNTD.
HI01	BACIA SANITÁRIA COM CAIXA ACOPLADA LINHA AZALEIA - CELITE - COR BRANCA	15
HI02	LAVATÓRIO SUSPENSO DE CANTO P COM FURO CENTRAL - CELITE - COR BRANCA	8
HI03	AÇA BARRA DE APOIO 80 CM EM ALUMÍNIO POLIDO	16
HI04	MICTÓRIO COM SIFÃO INTEGRADO PARA VÁLVULA EMBUTIDA	1
HI05	BARRA DE APOIO PARA BANHEIRO PLUS CROMADA 70CM	18
HI06	CUBA DE EMBUTIR - LINHA L - RETANGULAR 30x20cm - COR CROMADO	2
HI07	CUBA DE EMBUTIR OVAL - COR BRANCA	1
HI08	CUBA AÇO INOX TRANSMETRA PRIME N 2 SUCHETTI COM VÁLVULA	2
HI09	TORNEIRA DE LAVATÓRIO BICA ALTA MODA PERFLEX - DOCOL - COR CROMADO	2
HI1	TORNEIRA DE MESA COM FECHAMENTO AUTOMÁTICO PARA LAVATÓRIO - COR CROMADO	14
HI2	BARRA DE APOIO EM ALUMÍNIO 70CM	8
HI3	RALO QUADRADO - 15x15 - INOX - ESTOCOLOR (OU SIMILAR)	16
HI4	CUBA DE SOBREMONTAR QUADRADA COM MESA	4
HI5	TANQUE HORIZONTAL - LINHA TANQUES - RETANGULAR 30x51cm - COR LOUÇA BRANCA	2
HI6	TORNEIRA DE PAREDE - LINHA CY - EM METAL CROMADO	2

LEGENDA - PAGINAÇÃO

	REVESTIMENTOS DE PAREDES
	REVESTIMENTOS DE RODAPÉS
	REVESTIMENTOS DE PISOS

LEGENDA - FORRO

	GESSO ACARTONADO SIMPLES
	TARUGO NO FORRO DE GESSO
	FORRO DE PVC

LEGENDA - CIRCUITOS



LEGENDA PONTOS ELÉTRICOS

SIMB.	DESCRIÇÃO
	TOMADA SIMPLES BAIXA - PADRÃO 30 CM DO PISO ACABADO.
	TOMADA SIMPLES MAIOR - PADRÃO 120 CM DO PISO ACABADO.
	TOMADA SIMPLES ALTA - PADRÃO 200 CM DO PISO ACABADO.
	TOMADA DE 25A - PADRÃO DE ALTURA CONFORME NECESSIDADE (VIDE ALTURA).
	INTERRUPTOR SIMPLES - PADRÃO 120 CM DO PISO ACABADO.
	INTERRUPTOR INTERMEDIÁRIO - PADRÃO 120 CM DO PISO ACABADO.
	INTERRUPTOR PARALELO - PADRÃO 120 CM DO PISO ACABADO.
	SAÍDA PARA ANTENA DE TELEVISÃO
	SAÍDA PARA CABO DE TELEFONE
	PULSADOR DE CAMPAINHA
	PULSADOR DE ILUMINAÇÃO
	CAMPAINHA
	PONTO DE ARANDELA (LED)
	QUADRO DE DISTRIBUIÇÃO DE ENERGIA
	QUADRO DE VOZ, DADOS E IMAGEM
	CARREGAMENTO POR USB
	TOMADA SIMPLES EMBUTIDA NO PISO 2P+T 10 A
	PONTO DE REDE

LEGENDA PONTOS HIDRÁULICOS

Símbolo de Planta	Legenda
AF	Ponto de Água Fria
AQ	Ponto de Água Quente
ACF	Ponto Misturador (Quente e Fria)
EG	Ligeiro
RG	Registro de Gaveta
RP	Registro de Pressão
GAS	Ponto de Gás
AC	Ponto de Dreno de Condicionado
CS	Caixa Sifonada
RA	Ralo
RL	Ralo Linear
CG	Caixa de Gordura

PONTOS PARA ILUMINAÇÃO EDAS

PONTOS DE ILUMINAÇÃO EDAS - INSTALADO NO FORRO DO MEZANINO - ACIONAMENTO NO PAV. TÉRREO

PROJETO: CMF #2-A POSTO PELICANO

ENDEREÇO: AVENIDA PRESIDENTE COSTA E SILVA, QUADRA 26, LOTE 02/A1, CONDOMÍNIO VINHAS ELDORADO/MT, SINADOR CANEDO - GO


ESCALA: Como indicado **REVISÃO:**

CONTEÚDO: PLANTA DE CIRCUITOS

AUTORES:
PLANTA DE CIRCUITOS PAV. TÉRREO Aline Alves, Rosimeri Ferreira
PLANTA DE CIRCUITOS PAV. SUPERIOR Aline Alves, Rosimeri Ferreira
RESP. TÉCNICO: Aline Alves, Ytzayo Moreira
PROPRIETÁRIO: Verificador
ALTO POSTO VINHAS PCH LTDA


006
01/09/2025
1:50 A1
1:100 A3/Meio

CARTO ARQUITETURA
CARTÓRIO DE IGUAÇU, 1321, ED.VINHAS PRIVATE, SALA 402, SETOR OESTE - GOIÂNIA, GO
62 98232-8278 | Silvia Kuty

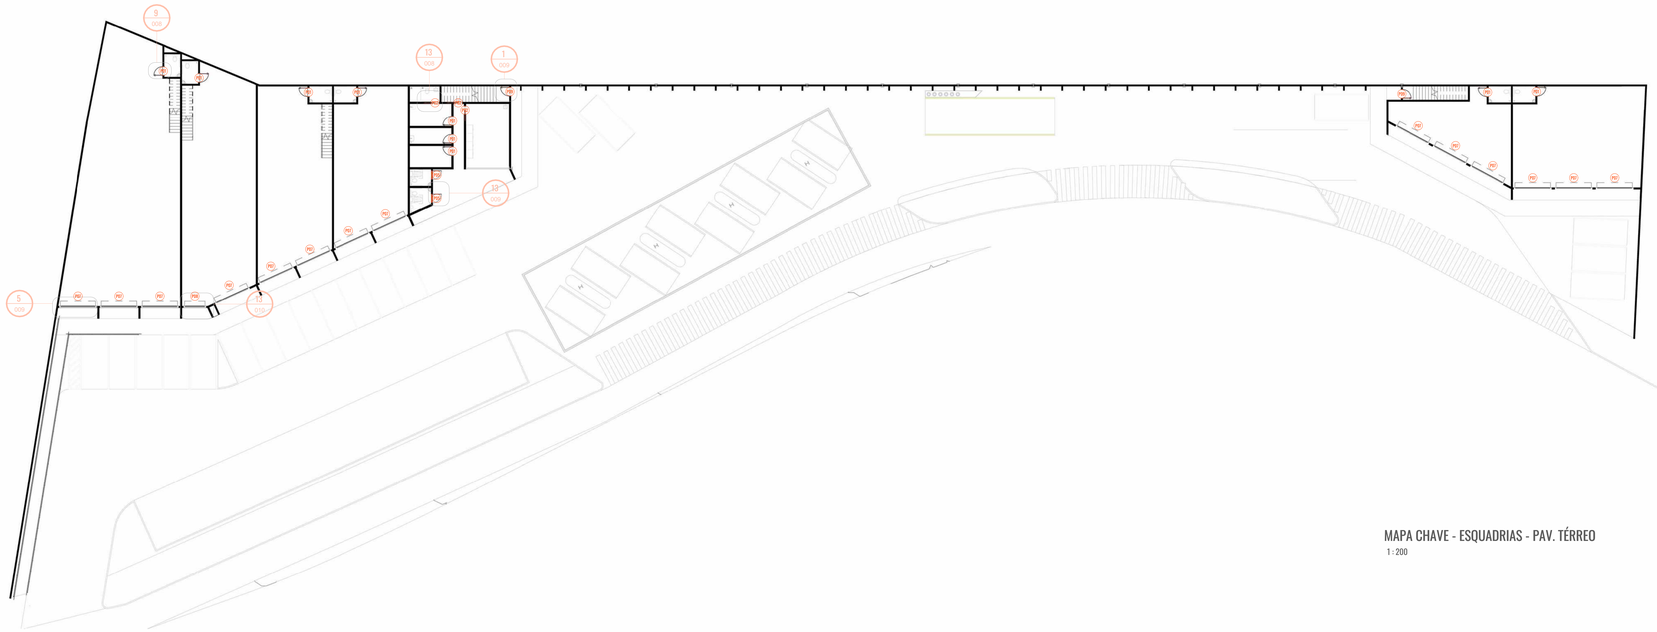

MAPA CHAVE - ESQUADRIAS - PAV. TÉRREO

1 : 200

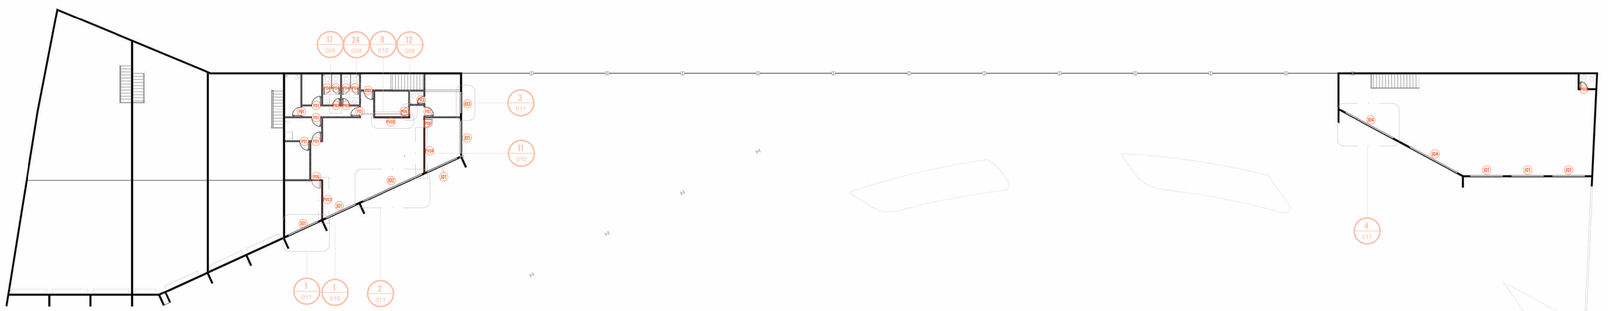

MAPA CHAVE - ESQUADRIAS - PAV. SUPERIOR

1 : 200

TABELA ACABAMENTOS - PISOS

CÓD.	DESCRIÇÃO	ÁREA
Pa01	PORCELANATO CIMENTÍCIO AC. INT. BORDA RETA 60X60cm - DUNNE GRAY INCEPA	3114 m²
Pa02	CONCRETO ESTRUTURAL	2.862,14 m²
Pa03	CAMADA DE REGULARIZAÇÃO DESTINADA AO NIVELAMENTO DA BASE - CONTRA PISO	1.199,79 m²
Pa04	PISO EM PAVER INTERTRAVADO	417,32 m²

TABELA DE ACABAMENTOS - PAREDES

CÓD.	DESCRIÇÃO	ÁREA
Ba01	RODAPÉ MEIA CANA DE ARGAMASSA CIMENTÍCIA REVESTIDA COM PINTURA EPÓXI	4,56 m²
Ba02	PORCELANATO CIMENTÍCIO ACETINADO INTERNO BORDA RETA 90x90cm DUNNE GRAY INCEPA.	20,62 m²
Ba01	PORCELANATO CIMENTÍCIO ACETINADO INTERNO BORDA RETA 90x90cm DUNNE GRAY INCEPA.	199,10 m²
Ba02	TEXTURA BRANCO GELO - SUVINIL OU SIMILAR	1.587,11 m²
Ba03	TEXTURA QUARTZO PRETO - SUVINIL OU SIMILAR	408,67 m²

TABELA ACABAMENTOS - SOLEIRAS

CÓD.	DESCRIÇÃO	Área
SG01	SOLEIRA EM GRANITO PRETO SÃO GABRIEL - ACABAMENTO POLIDO	1,34 m²

TABELA ACABAMENTOS - FORROS

CÓD.	Descrição	ÁREA
fr01	FORRO EM PLACAS DE GESSO PRÉ MOLDADAS PINTADAS DE BRANCO	3.022,18 m²

TABELA DE ESQUADRIAS - PORTAS

CÓD.	LARGURA	ALTURA	DESCRIÇÃO	QNTD.
P01	0,80	2,10	PORTA DE GIRO - MADEIRA - PINTURA ELETROSTÁTICA PRETA	17
P02	0,80	2,10	PORTA DE CORRER - MADEIRA - PINTURA ELETROSTÁTICA PRETA	3
P03	0,60	2,10	PORTA DE GIRO - MADEIRA - PINTURA ELETROSTÁTICA PRETA	4
P04	0,60	1,80	PORTA DE GIRO - VENEZIANA - PINTURA ELETROSTÁTICA PRETA	4
P05	0,80	2,10	Porta de abrir madeira para sanitário acessível	2
P06	0,87	2,25	PORTA PIVOTANTE - 1 FOLHA - EM VIDRO TEMPERADO E PINTURA ELETROSTÁTICA PRETA	3
P07	3,50	3,00	PORTA METÁLICA DE ENROLAR - PINTURA ELETROSTÁTICA PRETA	14
P08	2,10	3,00	PORTA METÁLICA DE ENROLAR - PINTURA ELETROSTÁTICA PRETA	1
P09	0,80	2,10	PORTA DE GIRO - METÁLICA VENEZIANA- PINTURA ELETROSTÁTICA PRETA	2

TABELA JANELAS

CÓD.	DESCRIÇÃO	QNTD
J01	JANELA MAXIM AR 3,00 X 0,80 cm - ALUMÍNIO E VIDRO	7
J02	JANELA MAXIM AR 6,00 X 0,80 cm - ALUMÍNIO E VIDRO	1
J03	JANELA MAXIM AR 2,00 X 0,80 cm - ALUMÍNIO E VIDRO	1
J04	JANELA MAXIM AR 5,00 X 0,80 cm - ALUMÍNIO E VIDRO	2

TABELA DE ESQUADRIAS - GRADIL

CÓD.	ALTURA	LARGURA	DESCRIÇÃO	QNTD.
PP01	1,37	<varia>	GRADIL DE PROTEÇÃO - AÇO GALVANIZADO	36

TABELA DE LUMINÁRIAS

CÓD.	DESCRIÇÃO	QNTD.
L01	PLAFON LED EMBUTIR - 4500 K - 20 X 20 cm	50
L02	PLAFON LED SOBREPOR - 4500 K -30 X 30 cm	5
L03	SPOT EMBUTIR MR16 DICHROICA GU10 RED PLANO CLICK SAVE BCO2 - 4500 K	7
L04	ARANDELA RETANGULAR - 4500 K - 10 x 10 x 10 cm	41
L05	FITA DE LED - 4500 K - 112,45 m	1
L06	FITA DE LED - 4500 K - 40,53 m	1
L07	FITA DE LED - 4500 K - 44,53 m	1
L08	FITA DE LED - 4500 K - 24,00 m	1
L09	FITA DE LED - 4500 K - 23,21 m	1
L10	FITA DE LED - 4500 K - 12,64 m	1
L11	FITA DE LED - 4500 K - 20,72 m	1
L12	PERFIL DUPLO - SUPORTE EM ALUMÍNIO ESTRUTURAL SOLDADO - 4500 K	3

TABELA DE PEÇAS HIDROSANITÁRIAS

CÓD.	DESCRIÇÃO	QNTD.
H01	BACIA SANITÁRIA COM CAIXA ACOPLADA LINHA AZALÉA - CELITE - COR BRANCA	15
H02	LAVATÓRIO SUSPENSO DE CANTO P COM FURO CENTRAL - CELITE - COR BRANCA	8
H03	ALÇA BARRA DE APOIO 80 CM EM ALUMÍNIO POLIDO	16
H04	MICTÓRIO COM SIFÃO INTEGRADO PARA VÁLVULA EMBUTIDA	1
H05	BARRA DE APOIO PARA BANHEIRO PLUS CROMADA 70CM	18
H06	CUBA DE EMBUTIR - LINHA L - RETANGULAR 30x50cm - COR BRANCA	2
H07	CHUVEIRO DE PAREDE QUARE CROMADO DOCOL - COR BRANCA	1
H08	CUBA AÇO INOX TRAMONTINA PRIME N 2 50CX34X17 COM VÁLVULA	2
H09	TORNEIRA DE LAVATÓRIO BICA ALTA NOVA PERFLEX - DOCOL - COR CROMADO	2
H11	TORNEIRA DE MESA COM FECHAMENTO AUTOMÁTICO PARA LAVATÓRIO - COR CROMADO	14
H12	BARRA DE APOIO EM ALUMINIO 70CM	8
H13	RALO QUADRADO - 15x15 - INOX - 01703SCM (OU SIMILAR)	16
H14	CUBA DE SEMENCKAVE QUADRADA COM MESA	4
H15	TANQUE MONOBLOCO - LINHA TANQUES - RETANGULAR 38x51cm - EM LOUÇA BRANCA	2
H16	TORNEIRA DE PAREDE - LINHA LV - EM METAL CROMADO	2

NÚMERO DA REVISÃO	DATA DA REVISÃO	DESCRIÇÃO DA REVISÃO	RESPONSÁVEL

Aprovação: 0001

CNAE 4731-8/00 – comércio varejista de combustíveis para veículos automotores lubrificantes e serviços (Posto de Combustíveis)

PROJETO LEGAL DE ARQUITETURA - APROVAÇÃO

Endereço: AVENIDA PROGRESSO, QUADRA 3A, LOTE 02A1, CONDOMÍNIO VINHAS FLAMBOYANT, SENADOR CANEDO - GO

CNAE 4731-8/00 – comércio varejista de combustíveis para veículos automotores lubrificantes e serviços (Posto de Combustíveis)

Proprietário

AUTO POSTO VINHAS P24 LTDA
65.309.820/0001-05

Autor do projeto

Pedro Gil da Silva Carto
CAU-GO A135970-3

Responsável Técnico

João Felipe Cascão Alexandre
CREA: 1016605641 /D-GO

LOGOMARCA:

CARTO
ARQUITETURA

DESCRIÇÃO DOS PAVTOS:
TÉRREO + MEZANINO = 2 PAVIMENTOS

CONTEÚDO:

ÁREA DO TERRENO:
10.000,00m²

ÁREA PASSÍVEL DE OCUPAÇÃO:
-

ÁREA TOTAL DA CONSTRUÇÃO:
1.945,71m²

ÍNDICE PAISAGÍSTICO:
82,67 m² em cob. veg. em solo natural

ÍNDICE CONTROLE CAPTAÇÃO AGUA PLUVIAL:
38,48 m² - 2 Caixas de Recarga

DATA:
01/09/2026


DESENHO:
Aline Alves, Hyago Moreira

FOLHA:
007 / 015


DESCRIÇÃO
ESQUADRIA P01
ACABAMENTO PINTURA ELETROSTÁTICA PRETA
TIPO DE ABERTURA GIRO
LOCAL DE INSTALAÇÃO
TÉRREO BANHEIROS LOJA 01, 02, 03, 04, 05 E 06, COPA, DML, ADM, SUPERVISÃO DML, GUARDA VOL, COPA, SALA DE DESCANSO, DIRETORIA E CONHECIMENTOS DE CIRCULAÇÃO
SOLEIRA: GRANITO PRETO SÃO GABRIEL (VER NECESSIDADE)
MEDIDAS: 80x210cm
QUANTIDADE: 17




P01 - PLANTA BAIXA
1 : 25

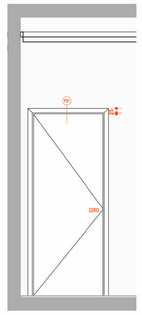

P01 - VISTA FRONTAL
1 : 25

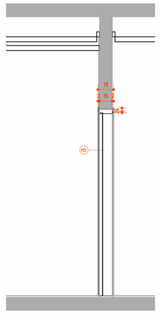


P01 - CORTE
1 : 25

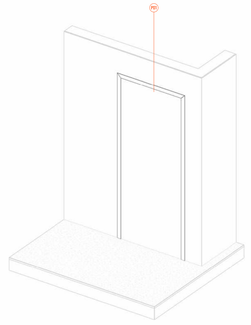


P01 - ISOMÉTRICA 3D


DESCRIÇÃO
ESQUADRIA P02
ACABAMENTO PINTURA ELETROSTÁTICA PRETA
TIPO DE ABERTURA CORRER
LOCAL DE INSTALAÇÃO TÉRREO ACESSO ADM, TROCA DE ÓLEO, BANHEIRO COPA
SOLEIRA: GRANITO PRETO SÃO GABRIEL (VER NECESSIDADE)
MEDIDAS: 80x210cm
QUANTIDADE: 03

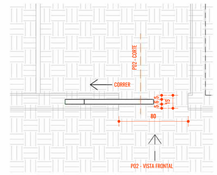


P02 - PLANTA BAIXA
1 : 25

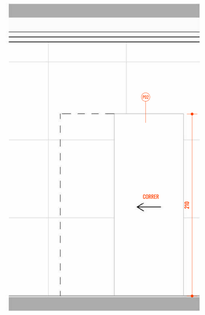

P02 - VISTA FRONTAL
1 : 25

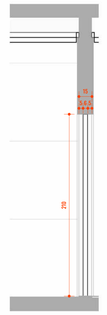


P02 - CORTE
1 : 25

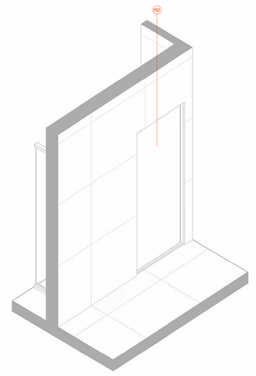


P02 - ISOMÉTRICA 3D


DESCRIÇÃO
ESQUADRIA P03
ACABAMENTO PINTURA ELETROSTÁTICA PRETA
TIPO DE ABERTURA GIRO
LOCAL DE INSTALAÇÃO
PAV. SUPERIOR: BANHEIROS MASCULINO E FEMININO E BANHEIRO DIRETORIA
SOLEIRA: GRANITO PRETO SÃO GABRIEL (VER NECESSIDADE)
MEDIDAS: 60x210cm
QUANTIDADE: 03

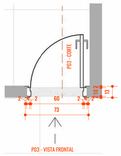


P03 - PLANTA BAIXA
1 : 25

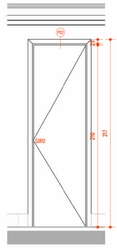

P03 - VISTA FRONTAL
1 : 25

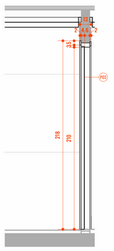


P03 - CORTE
1 : 25

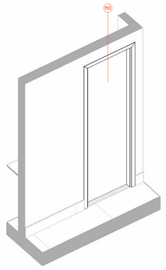


P03 - ISOMÉTRICA 3D


DESCRIÇÃO
ESQUADRIA P04
ACABAMENTO VENEZIANA/PINTURA ELETROSTÁTICA PRETA
TIPO DE ABERTURA GIRO
LOCAL DE INSTALAÇÃO
PAV. SUPERIOR: BANHEIROS MASCULINO E FEMININO
SOLEIRA: GRANITO PRETO SÃO GABRIEL (VER NECESSIDADE)
MEDIDAS: 60x100cm
QUANTIDADE: 04

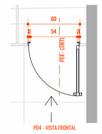


P04 - PLANTA BAIXA
1 : 25

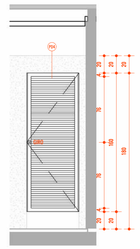

P04 - VISTA FRONTAL
1 : 25

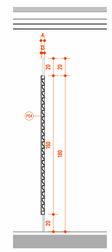

P04 - CORTE
1 : 25

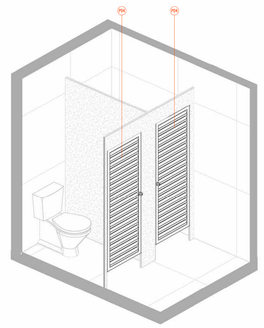

P04 - ISOMÉTRICA 3D

TABELA ACABAMENTOS - PISOS

CÓD.	DESCRIÇÃO	ÁREA
Pa01	PORCELANATO CIMENTÍCIO AC. INT. BORDA RETA 60X60cm - DUNNE GRAY INCEPA.	3114 m²
Pa02	CONCRETO ESTRUTURAL	2.862,14 m²
Pa03	CAMADA DE REGULARIZAÇÃO DESTINADA AO NIVELAMENTO DA BASE - CONTRA PISO	1.199,79 m²
Pa04	PISO EM PAVER INTERTRAVADO	417,02 m²

TABELA DE ACABAMENTOS - PAREDES

CÓD.	DESCRIÇÃO	ÁREA
Rd01	RODAPÉ MEIA CANA DE ARGAMASSA CIMENTÍCIA REVESTIDA COM PINTURA EPÓXI	4,56 m²
Rd02	PORCELANATO CIMENTÍCIO ACETINADO INTERNO BORDA RETA 90x90cm DUNNE GRAY INCEPA.	20,62 m²
Rv01	PORCELANATO CIMENTÍCIO ACETINADO INTERNO BORDA RETA 90x90cm DUNNE GRAY INCEPA.	199,10 m²
Rv02	TEXTURA BRANCO GELO - SUVINIL OU SIMILAR	1.587,11 m²
Rv03	TEXTURA QUARTZO PRETO - SUVINIL OU SIMILAR	408,67 m²

TABELA ACABAMENTOS - SOLEIRAS

CÓD.	DESCRIÇÃO	Área
SG01	SOLEIRA EM GRANITO PRETO SÃO GABRIEL - ACABAMENTO POLIDO	1,34 m²

TABELA ACABAMENTOS - FORROS

CÓD.	Descrição	ÁREA
fr01	FORRO EM PLACAS DE GESSO PRÉ MOLDADAS PINTADAS DE BRANCO	3.022,18 m²

TABELA DE ESQUADRIAS - PORTAS

CÓD.	LARGURA	ALTURA	DESCRIÇÃO	QNTD.
P01	0,80	2,10	PORTA DE GIRO - MADEIRA - PINTURA ELETROSTÁTICA PRETA	17
P02	0,80	2,10	PORTA DE CORRER - MADEIRA - PINTURA ELETROSTÁTICA PRETA	3
P03	0,60	2,10	PORTA DE GIRO - MADEIRA - PINTURA ELETROSTÁTICA PRETA	4
P04	0,60	1,80	PORTA DE GIRO - VENEZIANA - PINTURA ELETROSTÁTICA PRETA	4
P05	0,80	2,10	Porta de abrir madeira para sanitário acessível	2
P06	0,87	2,25	PORTA PIVOTANTE - 1 FOLHA - EM VIDRO TEMPERADO E PINTURA ELETROSTÁTICA PRETA	3
P07	3,50	3,00	PORTA METÁLICA DE ENROLAR - PINTURA ELETROSTÁTICA PRETA	14
P08	2,10	3,00	PORTA METÁLICA DE ENROLAR - PINTURA ELETROSTÁTICA PRETA	1
P09	0,80	2,10	PORTA DE GIRO - METÁLICA VENEZIANA- PINTURA ELETROSTÁTICA PRETA	2

TABELA JANELAS

CÓD.	DESCRIÇÃO	QNTD
J01	JANELA MAXIM AR 3,00 X 0,80 cm - ALUMÍNIO E VIDRO	7
J02	JANELA MAXIM AR 6,00 X 0,80 cm - ALUMÍNIO E VIDRO	1
J03	JANELA MAXIM AR 2,00 X 0,80 cm - ALUMÍNIO E VIDRO	1
J04	JANELA MAXIM AR 5,00 X 0,80 cm - ALUMÍNIO E VIDRO	2

TABELA DE ESQUADRIAS - GRADIL

CÓD.	ALTURA	LARGURA	DESCRIÇÃO	QNTD.
PP01	1,37	<varia>	GRADIL DE PROTEÇÃO - AÇO GALVANIZADO	36

TABELA DE LUMINÁRIAS

CÓD.	DESCRIÇÃO	QNTD.
L01	PLAFON LED EMBUTIR - 4500 K - 20 X 20 cm	50
L02	PLAFON LED SOBREPOR - 4500 K -30 X 30 cm	5
L03	SPOT EMBUTIR ARTIG DICHROICA GU10 RED PLANO CLICK SAVE BCO2 - 4500 K	7
L04	ARANDELA RETANGULAR - 4500 K - 10 x 10 x 10 cm	41
L05	FITA DE LED - 4500 K - 112,45 m	1
L06	FITA DE LED - 4500 K - 40,53 m	1
L07	FITA DE LED - 4500 K - 44,53 m	1
L08	FITA DE LED - 4500 K - 24,00 m	1
L09	FITA DE LED - 4500 K - 23,21 m	1
L10	FITA DE LED - 4500 K - 12,64 m	1
L11	FITA DE LED - 4500 K - 20,72 m	1
L12	PISOTE DUPLO - SUPORTE EM ALUMÍNIO ESTRUTURAL SOLDADO - 4500 K	3

TABELA DE PEÇAS HIDROSANITÁRIAS

CÓD.	DESCRIÇÃO	QNTD.
H01	BACIA SANITÁRIA COM CAIXA ACOPLADA LINHA AZÁLEA - CELITE - COR BRANCA	15
H02	LAVATÓRIO SUSPENSO DE CANTO P COM FURO CENTRAL - CELITE - COR BRANCA	8
H03	ALÇA BARRA DE APOIO DE CH EM ALUMÍNIO POLIDO	16
H04	MICTÓRIO COM SIFÃO INTEGRADO PARA VÁLVULA EMBUTIDA	1
H05	BARRA DE APOIO PARA BANHEIRO PLUS CROMADA 70CM	18
H06	CUBA DE EMBUTIR - LINHA L - RETANGULAR 30x50cm - COR BRANCA	2
H07	CHUVEIRO DE PAREDE QUARE CROMADO DOCOL - COR BRANCA	1
H08	CUBA AÇO INOX TRAMONTINA PRIME N.2 56CM3417 COM VÁLVULA	2
H09	TORNEIRA DE LAVATÓRIO BICA ALTA NOVA PERFLUTT - DOCOL - COR CROMADO	2
H11	TORNEIRA DE MESA COM FECHAMENTO AUTOMÁTICO PARA LAVATÓRIO - COR CROMADO	14
H12	BARRA DE APOIO EM ALUMINIO 70CM	8
H13	RALO QUADRADO - 15x15 - INOX - 01703SCM (OU SIMILAR)	16
H14	CUBA DE SEMENCAIXE QUADRADA COM MESA	4
H15	TANQUE MONOBLOCO - LINHA TANQUES - RETANGULAR 38x51cm - EM LOUÇA BRANCA	2
H16	TORNEIRA DE PAREDE - LINHA LIV - EM METAL CROMADO	2

NÚMERO DA REVISÃO	DATA DA REVISÃO	DESCRIÇÃO DA REVISÃO	RESPONSÁVEL

Aprovação: 0001

CNAE 4731-8/00 – comércio varejista de combustíveis para veículos automotores lubrificantes e serviços (Posto de Combustíveis)

PROJETO LEGAL DE ARQUITETURA - APROVAÇÃO

Endereço: AVENIDA PROGRESSO, QUADRA 3A, LOTE 02A1, CONDOMÍNIO VINHAS FLAMBOYANT, SENADOR CANEDO - GO

CNAE 4731-8/00 – comércio varejista de combustíveis para veículos automotores lubrificantes e serviços (Posto de Combustíveis)

Proprietário
AUTO POSTO VINHAS P24 LTDA
65.309.820/0001-05

Autor do projeto
Pedro Gil da Silva Carto
CAU-GO A135970-3

Responsável Técnico
João Felipe Cascão Alexandre
CREA: 1016606641-D-GO

LOGOMARCA:
CARTO ARQUITETURA

DESCRIÇÃO DOS PAVTOS:
TÉRREO + MEZANINO = 2 PAVIMENTOS

CONTEÚDO:

ÁREA DO TERRENO:
10.000,00m²

ÁREA PASSÍVEL DE OCUPAÇÃO:
-

ÁREA TOTAL DA CONSTRUÇÃO:
1.945,77m²

ÍNDICE PAISAGÍSTICO:
82,67 m² em cob. veg. em solo natural


ÍNDICE CONTROLE CAPTAÇÃO AGUA PLUVIAL:
38,48 m² - 2 Caixas de Recarga

DATA:
01/09/2026


DESENHO:
Aline Alves, Hyago Moreira

FOLHA:
008 / 015


DESCRIÇÃO
ESQUADRIA: P05
ACABAMENTO: PINTURA BRANCA
TIPO DE ABERTURA: GIRO
LOCAL DE INSTALAÇÃO:
PAV. TÉRREO- BANHEIROS MASCULINO PCD E FEMININO PCD
SOLEIRA: GRANITO PRETO SÃO GABRIEL (VER NECESSIDADE)
MEDIDAS: 80x210cm
QUANTIDADE: 02

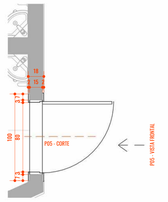


P05 - PLANTA BAIXA
1 : 25

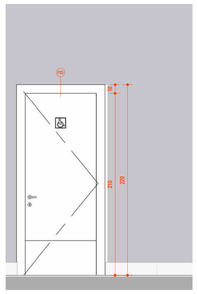

P05 - VISTA FRONTAL
1 : 25

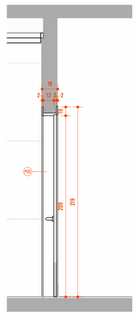


P05 - CORTE
1 : 25

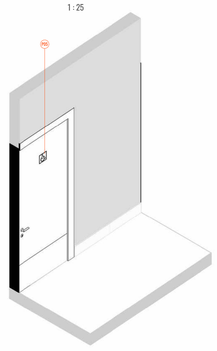


P05 - ISOMÉTRICA 3D


DESCRIÇÃO
ESQUADRIA: P06
ACABAMENTO: PINTURA ELETROSTÁTICA PRETA
TIPO DE ABERTURA: GIRO
LOCAL DE INSTALAÇÃO:
PAV. SUPERIOR- RH, ADM E SALA DE REUNIÃO
SOLEIRA: GRANITO PRETO SÃO GABRIEL (VER NECESSIDADE)
MEDIDAS: 87x215cm
QUANTIDADE: 03

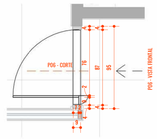


P06 - PLANTA BAIXA
1 : 25

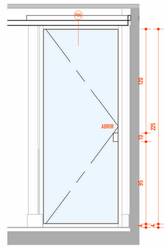

P06 - VISTA FRONTAL
1 : 25

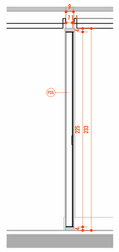


P06 - CORTE
1 : 25

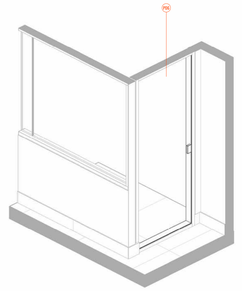


P06 - ISOMÉTRICA 3D


DESCRIÇÃO
ESQUADRIA: P09
ACABAMENTO: PINTURA ELETROSTÁTICA PRETA
TIPO DE ABERTURA: GIRO
LOCAL DE INSTALAÇÃO:
PAV. TÉRREO- ACESSO ADM E ACESSO PRODUÇÃO
SOLEIRA: GRANITO PRETO SÃO GABRIEL (VER NECESSIDADE)
MEDIDAS: 80x210cm
QUANTIDADE: 02

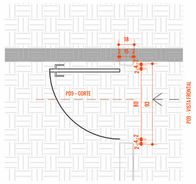


P09 - PLANTA BAIXA
1 : 25

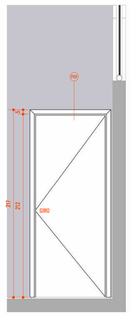

P09 - VISTA FRONTAL
1 : 25

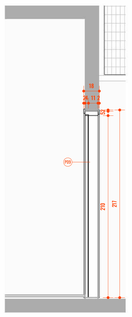


P09 - CORTE
1 : 25

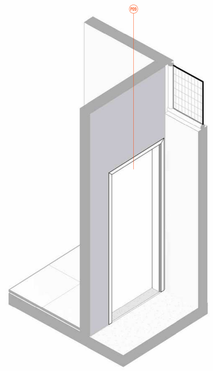


P09 - ISOMÉTRICA 3D


DESCRIÇÃO
ESQUADRIA: P07
ACABAMENTO: PINTURA ELETROSTÁTICA PRETA
TIPO DE ABERTURA: ENROLAR
LOCAL DE INSTALAÇÃO:
PAV. TÉRREO: LOJA 01, 02, 03, 04, 05 E 06.
SOLEIRA: GRANITO PRETO SÃO GABRIEL (VER NECESSIDADE)
MEDIDAS: 350x200cm
QUANTIDADE: 14

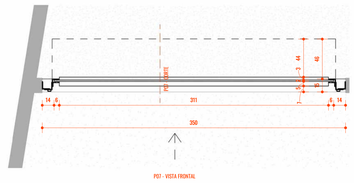


P07 - PLANTA BAIXA
1 : 25

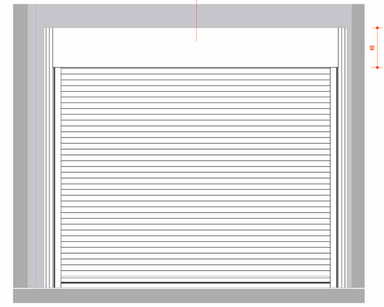

P07 - VISTA FRONTAL
1 : 25

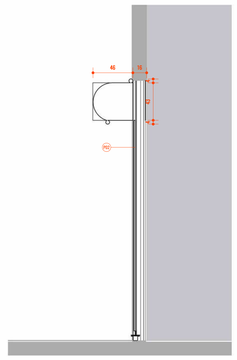

P07 - CORTE
1 : 25

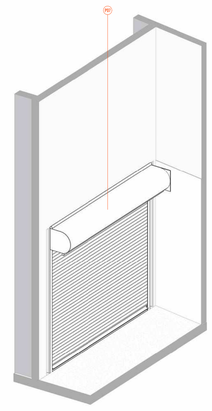

P07 - ISOMÉTRICA 3D

TABELA ACABAMENTOS - PISOS

CÓD.	DESCRIÇÃO	ÁREA
Pv01	PORCELANATO CIMENTÍCIO AC. INT. BORDA RETA 90X90cm - DUNNE GRAY INCEPA.	3174 m²
Pv02	CONCRETO ESTRUTURAL	2.862,14 m²
Pv03	CAMADA DE REGULARIZAÇÃO DESTINADA AO NIVELAMENTO DA BASE - CONTRA PISO	1.199,79 m²
Pv04	PISO EM PAVER INTERTRAVADO	417,32 m²

TABELA DE ACABAMENTOS - PAREDES

CÓD.	DESCRIÇÃO	ÁREA
Rd01	RODAPÉ MEIA CANA DE ARGAMASSA CIMENTÍCIA REVESTIDA COM PINTURA EPÓXI	4,56 m²
Rd02	PORCELANATO CIMENTÍCIO ACETINADO INTERNO BORDA RETA 90x90cm DUNNE GRAY INCEPA.	20,62 m²
Rv01	PORCELANATO CIMENTÍCIO ACETINADO INTERNO BORDA RETA 90x90cm DUNNE GRAY INCEPA.	199,10 m²
Rv02	TEXTURA BRANCO GELO - SUVINIL OU SIMILAR	1.587,11 m²
Rv03	TEXTURA QUARTZO PRETO - SUVINIL OU SIMILAR	408,67 m²

TABELA ACABAMENTOS - SOLEIRAS

CÓD.	DESCRIÇÃO	Área
SG01	SOLEIRA EM GRANITO PRETO SÃO GABRIEL - ACABAMENTO POLIDO	1,34 m²

TABELA ACABAMENTOS - FORROS

CÓD.	Descrição	ÁREA
fr01	FORRO EM PLACAS DE GESSO PRÉ MOLDADAS PINTADAS DE BRANCO	3.022,18 m²

TABELA DE ESQUADRIAS - PORTAS

CÓD.	LARGURA	ALTURA	DESCRIÇÃO	QNTD.
P01	0,80	2,10	PORTA DE GIRO - MADEIRA - PINTURA ELETROSTÁTICA PRETA	17
P02	0,80	2,10	PORTA DE CORRER - MADEIRA - PINTURA ELETROSTÁTICA PRETA	3
P03	0,60	2,10	PORTA DE GIRO - MADEIRA - PINTURA ELETROSTÁTICA PRETA	4
P04	0,60	1,80	PORTA DE GIRO - VENEZIANA - PINTURA ELETROSTÁTICA PRETA	4
P05	0,80	2,10	Porta de abrir madeira para sanitário acessível	2
P06	0,87	2,25	PORTA PIVOTANTE - 1 FOLHA - EM VIDRO TEMPERADO E PINTURA ELETROSTÁTICA PRETA	3
P07	3,50	3,00	PORTA METÁLICA DE ENROLAR - PINTURA ELETROSTÁTICA PRETA	14
P08	2,10	3,00	PORTA METÁLICA DE ENROLAR - PINTURA ELETROSTÁTICA PRETA	1
P09	0,80	2,10	PORTA DE GIRO - METÁLICA VENEZIANA- PINTURA ELETROSTÁTICA PRETA	2

TABELA JANELAS

CÓD.	DESCRIÇÃO	QNTD
J01	JANELA MAXIM AR 3,00 X 0,80 cm - ALUMÍNIO E VIDRO	7
J02	JANELA MAXIM AR 6,00 X 0,80 cm - ALUMÍNIO E VIDRO	1
J03	JANELA MAXIM AR 2,00 X 0,80 cm - ALUMÍNIO E VIDRO	1
J04	JANELA MAXIM AR 5,00 X 0,80 cm - ALUMÍNIO E VIDRO	2

TABELA DE ESQUADRIAS - GRADIL

CÓD.	ALTURA	LARGURA	DESCRIÇÃO	QNTD.
PP01	1,37	<varia>	GRADIL DE PROTEÇÃO - AÇO GALVANIZADO	36

TABELA DE LUMINÁRIAS

CÓD.	DESCRIÇÃO	QNTD.
L01	PLAFON LED EMBUTIR - 4500 K - 20 X 20 cm	50
L02	PLAFON LED SOBREPOR - 4500 K -30 X 30 cm	5
L03	SPOT EMBUTIR MR16 DICHROICA GU10 BIVOLT 4500 K	7
L04	ARANDELA RETANGULAR - 4500 K - 10 x 10 x 10 cm	41
L05	FITA DE LED - 4500 K - 112,45 m	1
L06	FITA DE LED - 4500 K - 40,53 m	1
L07	FITA DE LED - 4500 K - 44,53 m	1
L08	FITA DE LED - 4500 K - 24,00 m	1
L09	FITA DE LED - 4500 K - 23,21 m	1
L10	FITA DE LED - 4500 K - 12,64 m	1
L11	FITA DE LED - 4500 K - 29,72 m	1
L12	PISOTE DUPLO - SUPORTE EM ALUMÍNIO ESTRUTURAL SOLDADO - 4500 K	3

TABELA DE PEÇAS HIDROSANITÁRIAS

CÓD.	DESCRIÇÃO	QNTD.
H01	BACIA SANITÁRIA COM CAIXA ACOPLADA LINHA AZALÉA - CELITE - COR BRANCA	15
H02	LAVATÓRIO SUSPENSO DE CANTO P COM FURO CENTRAL - CELITE - COR BRANCA	8
H03	ALÇA BARRA DE APOIO 80 CM EM ALUMÍNIO POLIDO	16
H04	MICTÓRIO COM SIFÃO INTEGRADO PARA VÁLVULA EMBUTIDA	1
H05	BARRA DE APOIO PARA BANHEIRO PLUS CROMADA 70CM	18
H06	CUBA DE EMBUTIR - LINHA L - RETANGULAR 30x30cm - COR BRANCA	2
H07	CHUVEIRO DE PAREDE QUARE CROMADO DOCOL - COR BRANCA	1
H08	CUBA AÇO INOX TRAMONTINA PRIME N 2 50CX4317 COM VÁLVULA	2
H09	TORNEIRA DE LAVATÓRIO BICA ALTA NOVA PERTUTTI - DOCOL - COR CROMADO	2
H11	TORNEIRA DE MESA COM FECHAMENTO AUTOMÁTICO PARA LAVATÓRIO - COR CROMADO	14
H12	BARRA DE APOIO EM ALUMINIO 70CM	8
H13	RALO QUADRADO - 15x15 - INOX - 01703SCM (OU SIMILAR)	16
H14	CUBA DE SEMIENCAIXE QUADRADA COM MESA	4
H15	TANQUE MONOBLOCO - LINHA TANQUES - RETANGULAR 38x51cm - EM LOUÇA BRANCA	2
H16	TORNEIRA DE PAREDE - LINHA LUV - EM METAL CROMADO	2

NÚMERO DA REVISÃO	DATA DA REVISÃO	DESCRIÇÃO DA REVISÃO	RESPONSÁVEL

Aprovação: 0001

CNAE 4731-8/00 – comércio varejista de combustíveis para veículos automotores lubrificantes e serviços (Posto de Combustíveis)

PROJETO LEGAL DE ARQUITETURA - APROVAÇÃO

Endereço: AVENIDA PROGRESSO, QUADRA 3A, LOTE 02A1, CONDOMÍNIO VINHAS FLAMBOYANT, SENADOR CANEDO - GO

CNAE 4731-8/00 – comércio varejista de combustíveis para veículos automotores lubrificantes e serviços (Posto de Combustíveis)

Proprietário
AUTO POSTO VINHAS P24 LTDA
65.309.820/0001-05

Autor do projeto
Pedro Gil da Silva Carto
CAU-GO A135970-3

Responsável Técnico
João Felipe Cascão Alexandre
CREA: 1016605641 /D-GO

LOGOMARCA:
CARTO ARQUITETURA

DESCRIÇÃO DOS PAVTOS:
TÉRREO + MEZANINO = 2 PAVIMENTOS

CONTEÚDO:

ÁREA DO TERRENO:
10.000,00m²

ÁREA PASSÍVEL DE OCUPAÇÃO:
-

ÁREA TOTAL DA CONSTRUÇÃO:
1.945,77m²

ÍNDICE PAISAGÍSTICO:
62,87 m² em cob. veg. em solo natural


ÍNDICE CONTROLE CAPTAÇÃO ÁGUA PLUVIAL:
38,48 m³ - 2 Calculo de Rocerga

DATA:
01/09/2026


DESENHO:
Aline Alves, Hyago Moreira

FOLHA:
009 / 015


DESCRIÇÃO
ESQUADRIA: P08
ACABAMENTO: PINTURA ELETROSTÁTICA PRETA
TIPO DE ABERTURA: ENROLAR
LOCAL DE INSTALAÇÃO:
PAV. TÉRREO: LOJA 02
SOLEIRA: GRANITO PRETO SÃO GABRIEL (VER NECESSIDADE)
MEDIDAS: 210x300cm
QUANTIDADE: 01

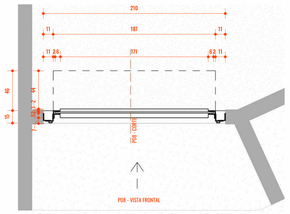


P08 - PLANTA BAIXA
1 : 25

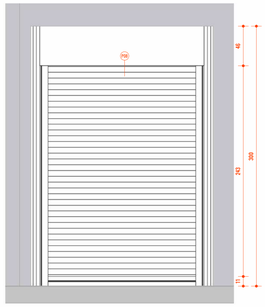

P08 - VISTA FRONTAL
1 : 25

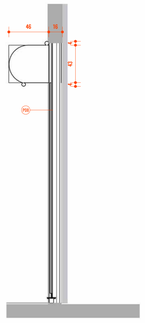


P08 - CORTE
1 : 25

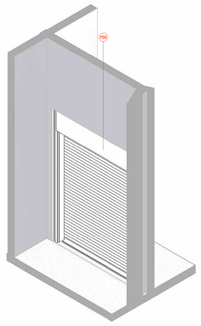


P08 - ISOMÉTRICA 3D


DESCRIÇÃO
ESQUADRIA: PV03
ACABAMENTO: VIDRO TEMPERADO E ALUMÍNIO PINTURA ELETROSTÁTICA PRETA
TIPO DE ABERTURA: FIXA
LOCAL DE INSTALAÇÃO: PAV. SUPERIOR: PRODUÇÃO E RH
SOLEIRA: SEM SOLEIRA
MEDIDAS: 306x143cm
QUANTIDADE: 01

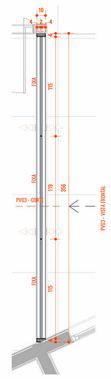


PV03 - PLANTA BAIXA
1 : 25

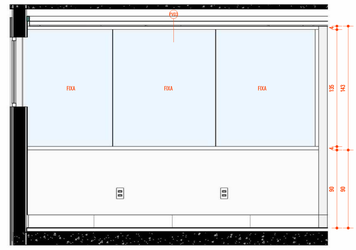

PV03 - VISTA FRONTAL
1 : 25

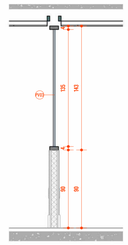


PV03 - CORTE
1 : 25

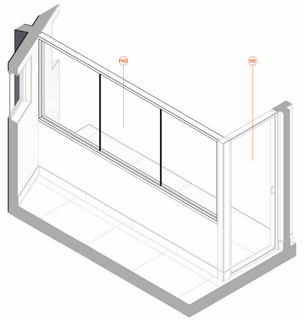


PV03 - ISOMÉTRICA 3D


DESCRIÇÃO
ESQUADRIA: PV04
ACABAMENTO: VIDRO TEMPERADO E ALUMÍNIO PINTURA ELETROSTÁTICA PRETA
TIPO DE ABERTURA: FIXA
LOCAL DE INSTALAÇÃO: PAV. SUPERIOR: PRODUÇÃO E SALA DE REUNIÃO
SOLEIRA: SEM SOLEIRA
MEDIDAS: 413x143cm
QUANTIDADE: 01

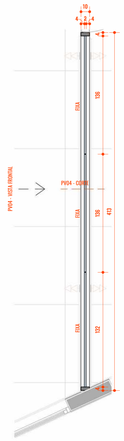


PV04 - PLANTA BAIXA
1 : 25

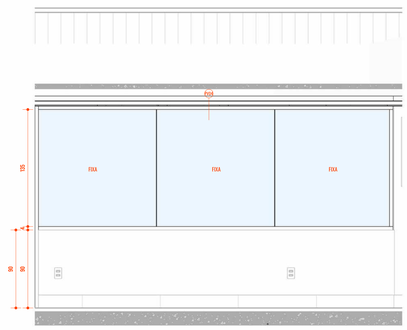

PV04 - VISTA FRONTAL
1 : 25

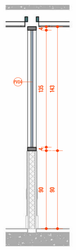


PV04 - CORTE
1 : 25

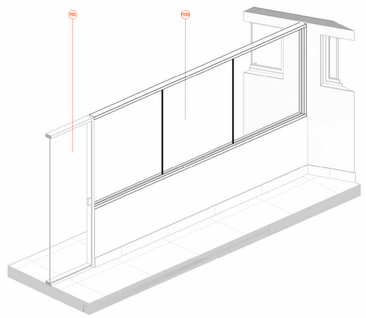


PV04 - ISOMÉTRICA 3D


DESCRIÇÃO
ESQUADRIA: PV05
ACABAMENTO: VIDRO TEMPERADO E ALUMÍNIO PINTURA ELETROSTÁTICA PRETA
TIPO DE ABERTURA: FIXA
LOCAL DE INSTALAÇÃO: PAV. SUPERIOR: PRODUÇÃO E ADM
SOLEIRA: SEM SOLEIRA
MEDIDAS: 325x143cm
QUANTIDADE: 01

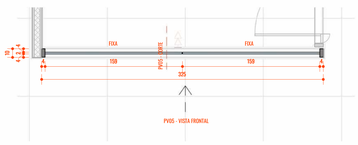


PV05 - PLANTA BAIXA
1 : 25

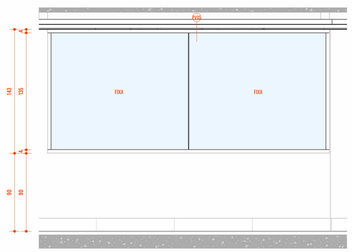

PV05 - VISTA FRONTAL
1 : 25

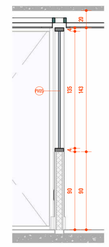

PV05 - CORTE
1 : 25

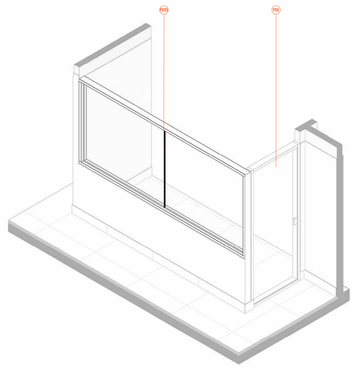

PV05 - ISOMÉTRICA 3D

TABELA ACABAMENTOS - PISOS

CÓD.	DESCRIÇÃO	ÁREA
Pa01	PORCELANATO CIMENTÍCIO AC. INT. BORDA RETA 60X60cm - DUNNE GRAY INCEPA	3174 m²
Pa02	CONCRETO ESTRUTURAL	2.862,14 m²
Pa03	CAMADA DE REGULARIZAÇÃO DESTINADA AO NIVELAMENTO DA BASE - CONTRA PISO	1.199,79 m²
Pa04	PISO EM PAVER INTERTRAVADO	417,32 m²

TABELA DE ACABAMENTOS - PAREDES

CÓD.	DESCRIÇÃO	ÁREA
Rd01	RODAPÉ MEIA CANA DE ARGAMASSA CIMENTÍCIA REVESTIDA COM PINTURA EPÓXI	4,56 m²
Rd02	PORCELANATO CIMENTÍCIO ACETINADO INTERNO BORDA RETA 90x90cm DUNNE GRAY INCEPA.	20,62 m²
Rd03	PORCELANATO CIMENTÍCIO ACETINADO INTERNO BORDA RETA 90x90cm DUNNE GRAY INCEPA.	199,10 m²
Rd02	TEXTURA BRANCO GELO - SUVINIL OU SIMILAR	1.587,11 m²
Rd03	TEXTURA QUARTZO PRETO - SUVINIL OU SIMILAR	408,67 m²

TABELA ACABAMENTOS - SOLEIRAS

CÓD.	DESCRIÇÃO	Área
SO01	SOLEIRA EM GRANITO PRETO SÃO GABRIEL - ACABAMENTO POLIDO	1,34 m²

TABELA ACABAMENTOS - FORROS

CÓD.	Descrição	ÁREA
fr01	FORRO EM PLACAS DE GESSO PRÉ MOLDADAS PINTADAS DE BRANCO	3.022,18 m²

TABELA DE ESQUADRIAS - PORTAS

CÓD.	LARGURA	ALTURA	DESCRIÇÃO	QNTD.
P01	0,80	2,10	PORTA DE GIRO - MADEIRA - PINTURA ELETROSTÁTICA PRETA	17
P02	0,80	2,10	PORTA DE CORRER - MADEIRA - PINTURA ELETROSTÁTICA PRETA	3
P03	0,60	2,10	PORTA DE GIRO - MADEIRA - PINTURA ELETROSTÁTICA PRETA	4
P04	0,60	1,80	PORTA DE GIRO - VENEZIANA - PINTURA ELETROSTÁTICA PRETA	4
P05	0,80	2,10	Porta de abrir madeira para sanitário acessível	2
P06	0,87	2,25	PORTA PIVOTANTE - 1 FOLHA - EM VIDRO TEMPERADO E PINTURA ELETROSTÁTICA PRETA	3
P07	3,50	3,00	PORTA METÁLICA DE ENROLAR - PINTURA ELETROSTÁTICA PRETA	14
P08	2,10	3,00	PORTA METÁLICA DE ENROLAR - PINTURA ELETROSTÁTICA PRETA	1
P09	0,80	2,10	PORTA DE GIRO - METÁLICA VENEZIANA- PINTURA ELETROSTÁTICA PRETA	2

TABELA JANELAS

CÓD.	DESCRIÇÃO	QNTD
J01	JANELA MAXIM AR 3,00 X 0,80 cm - ALUMÍNIO E VIDRO	7
J02	JANELA MAXIM AR 6,00 X 0,80 cm - ALUMÍNIO E VIDRO	1
J03	JANELA MAXIM AR 2,00 X 0,80 cm - ALUMÍNIO E VIDRO	1
J04	JANELA MAXIM AR 5,00 X 0,80 cm - ALUMÍNIO E VIDRO	2

TABELA DE ESQUADRIAS - GRADIL

CÓD.	ALTURA	LARGURA	DESCRIÇÃO	QNTD.
PF01	1,37	<varia>	GRADIL DE PROTEÇÃO - AÇO GALVANIZADO	36

TABELA DE LUMINÁRIAS

CÓD.	DESCRIÇÃO	QNTD.
L01	PLAFON LED EMBUTIR - 4500 K - 20 X 20 cm	50
L02	PLAFON LED SOBREPOR - 4500 K -30 X 30 cm	5
L03	SPOT EMBUTIR MR16 DICROICA GU10 RED PLANO CLICK SAVE BCO2 - 4500 K	7
L04	ARANDELA RETANGULAR - 4500 K - 10 x 10 x 10 cm	41
L05	FITA DE LED - 4500 K - 112,45 m	1
L06	FITA DE LED - 4500 K - 40,53 m	1
L07	FITA DE LED - 4500 K - 44,53 m	1
L08	FITA DE LED - 4500 K - 24,00 m	1
L09	FITA DE LED - 4500 K - 23,21 m	1
L10	FITA DE LED - 4500 K - 12,64 m	1
L11	FITA DE LED - 4500 K - 20,72 m	1
L12	PISOTE DUPLO - SUPORTE EM ALUMÍNIO ESTRUTURAL SOLDADO - 4500 K	3

TABELA DE PEÇAS HIDROSANITÁRIAS

CÓD.	DESCRIÇÃO	QNTD.
H01	BACIA SANITÁRIA COM CAIXA ACOPLADA LINHA AZÁLEA - CELITE - COR BRANCA	15
H02	LAVATÓRIO SUSPENSO DE CANTO P COM FURO CENTRAL - CELITE - COR BRANCA	8
H03	ALÇA BARRA DE APOIO 80 CM EM ALUMÍNIO POLIDO	16
H04	MICTÓRIO COM SIFÃO INTEGRADO PARA VÁLVULA EMBUTIDA	1
H05	BARRA DE APOIO PARA BANHEIRO PLUS CROMADA 70CM	18
H06	CUBA DE EMBUTIR - LINHA L - RETANGULAR 30x30cm - COR BRANCA	2
H07	CHUVEIRO DE PAREDE QUARE CROMADO DOCOL - COR BRANCA	1
H08	CUBA AÇO INOX TRAMONTINA PRIME N 2 50CM 54117 COM VÁLVULA	2
H09	TORNEIRA DE LAVATÓRIO BICA ALTA NOVA PERFLEX - DOCOL - COR CROMADO	2
H11	TORNEIRA DE MESA COM FECHAMENTO AUTOMÁTICO PARA LAVATÓRIO - COR CROMADO	14
H12	BARRA DE APOIO EM ALUMÍNIO 70CM	8
H13	RALO QUADRADO - 15x15 - INOX - 01703SCM (OU SIMILAR)	16
H14	CUBA DE SEMENCAIXE QUADRADA COM MESA	4
H15	TANQUE MONOBLOCO - LINHA TANQUES - RETANGULAR 30x51cm - EM LOUÇA BRANCA	2
H16	TORNEIRA DE PAREDE - LINHA LV - EM METAL CROMADO	2

NÚMERO DA REVISÃO	DATA DA REVISÃO	DESCRIÇÃO DA REVISÃO	RESPONSÁVEL

Aprovação: 0001

CNAE 4731-8/00 – comércio varejista de combustíveis para veículos automotores lubrificantes e serviços (Posto de Combustíveis)

PROJETO LEGAL DE ARQUITETURA - APROVAÇÃO

Endereço: AVENIDA PROGRESSO, QUADRA 3A, LOTE 02A1, CONDOMÍNIO VINHAS FLAMBOYANT, SENADOR CANEDO - GO

CNAE 4731-8/00 – comércio varejista de combustíveis para veículos automotores lubrificantes e serviços (Posto de Combustíveis)

Proprietário
AUTO POSTO VINHAS P24 LTDA
65.309.820/0001-05

Autor do projeto
Pedro Gil da Silva Carto
CAU-GO A139970-3

Responsável Técnico
João Felipe Cascão Alexandre
CREA: 1016605641 /D-GO


LOGOMARCA:
CARTO ARQUITETURA

DESCRIÇÃO DOS PAVTOS:
TÉRREO + MEZANINO = 2 PAVIMENTOS


CONTEÚDO:

ÁREA DO TERRENO: 10.000,00m²	DATA: 01/09/2026
ÁREA PASSÍVEL DE OCUPAÇÃO: -	DESENHO: Aline Alves, Hyago Moreira
ÁREA TOTAL DA CONSTRUÇÃO: 1.945,77m²	FOLHA: 010 / 015
ÍNDICE PAISAGÍSTICO: 82,67 m² em cob. veg. em solo natural	
INDICE CONTROLE CAPTAÇÃO AGUA PLUVIAL: 38,48 m² - 2 Caixas de Recarga	


DESCRIÇÃO
ESQUADRIA: J03
ACABAMENTO: VIDRO TEMPERADO E ALUMÍNIO - PINTURA ELETROSTÁTICA PRETA
TIPO DE ABERTURA: FOLHA FIXA E MÓVEL MAXIM-AR
LOCAL DE INSTALAÇÃO:
PAV. SUPERIOR: DIRETORIA
SOLEIRA: SEM SOLEIRA
MEDIDAS: 80x200cm
QUANTIDADE: 01

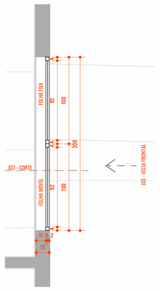


J03 - PLANTA BAIXA
1 : 25

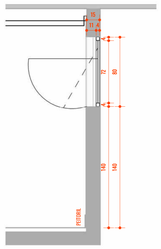

J03 - CORTE
1 : 25

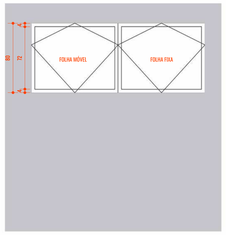


J03 - VISTA FRONTAL
1 : 25

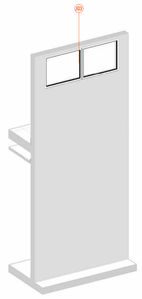


J03 - ISOMÉTRICA 3D


DESCRIÇÃO
ESQUADRIA: J04
ACABAMENTO: VIDRO TEMPERADO E ALUMÍNIO - PINTURA ELETROSTÁTICA PRETA
TIPO DE ABERTURA: FOLHA FIXA E MÓVEL MAXIM-AR
LOCAL DE INSTALAÇÃO:
PAV. SUPERIOR: PRODUÇÃO
SOLEIRA: SEM SOLEIRA
MEDIDAS: 80x600cm
QUANTIDADE: 02

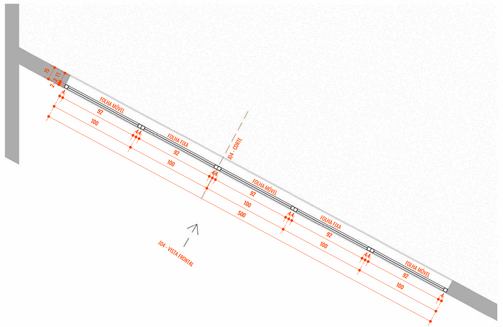


J04 - PLANTA BAIXA
1 : 25

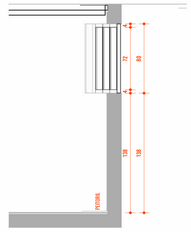

J04 - CORTE
1 : 25

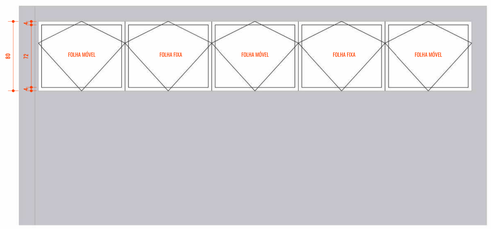


J04 - VISTA FRONTAL
1 : 25

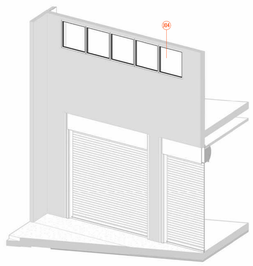


J04 - ISOMÉTRICA 3D


DESCRIÇÃO
ESQUADRIA: J01
ACABAMENTO: VIDRO TEMPERADO E ALUMÍNIO - PINTURA ELETROSTÁTICA PRETA
TIPO DE ABERTURA: FOLHA FIXA E MÓVEL MAXIM-AR
LOCAL DE INSTALAÇÃO:
PAV. SUPERIOR: 3M, PRODUÇÃO, SALA DE REUNIÃO
SOLEIRA: SEM SOLEIRA
MEDIDAS: 80x200cm
QUANTIDADE: 07

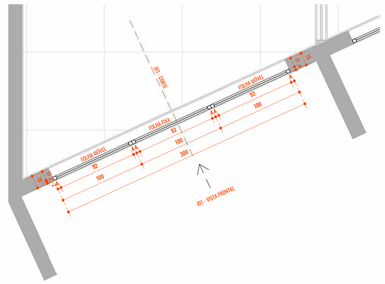


J01 - PLANTA BAIXA
1 : 25

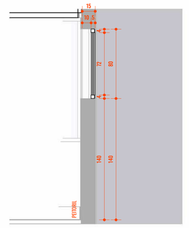

J01 - CORTE
1 : 25

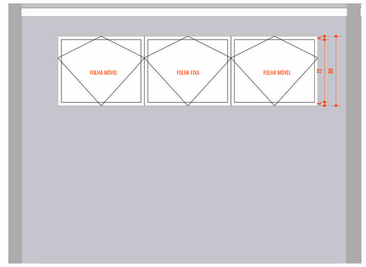


J01 - VISTA FRONTAL
1 : 25

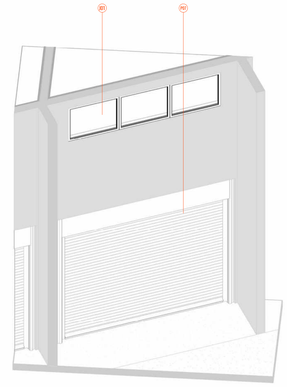


J01 - ISOMÉTRICA 3D


DESCRIÇÃO
ESQUADRIA: J02
ACABAMENTO: VIDRO TEMPERADO E ALUMÍNIO - PINTURA ELETROSTÁTICA PRETA
TIPO DE ABERTURA: FOLHA FIXA E MÓVEL MAXIM-AR
LOCAL DE INSTALAÇÃO:
PAV. SUPERIOR: PRODUÇÃO
SOLEIRA: SEM SOLEIRA
MEDIDAS: 80x600cm
QUANTIDADE: 01

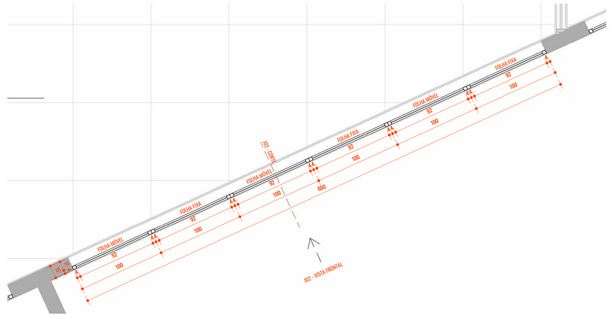


J02 - PLANTA BAIXA
1 : 25

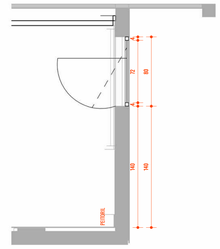

J02 - CORTE
1 : 25

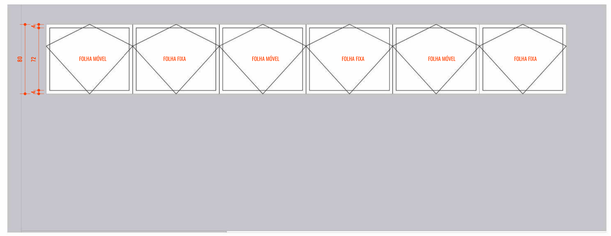

J02 - VISTA FRONTAL
1 : 25

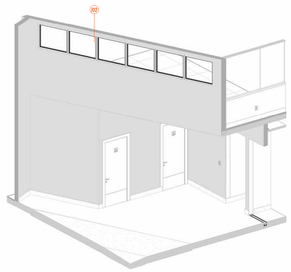

J02 - ISOMÉTRICA 3D

TABELA ACABAMENTOS - PISOS

CÓD.	DESCRIÇÃO	ÁREA
Pa01	PORCELANATO CIMENTÍCIO AC. INT. BORDA RETA 60X60cm - DUNNE GRAY INCEPA	3174 m²
Pa02	CONCRETO ESTRUTURAL	2.862,14 m²
Pa03	CAMADA DE REGULARIZAÇÃO DESTINADA AO NIVELAMENTO DA BASE - CONTRA PISO	1.199,79 m²
Pa04	PISO EM PAVER INTERTRAVADO	417,32 m²

TABELA DE ACABAMENTOS - PAREDES

CÓD.	DESCRIÇÃO	ÁREA
Pa01	RODAPÉ MEIA CANA DE ARGAMASSA CIMENTÍCIA REVESTIDA COM PINTURA EPÓXI	4,56 m²
Pa02	PORCELANATO CIMENTÍCIO ACETINADO INTERNO BORDA RETA 90x90cm DUNNE GRAY INCEPA.	20,62 m²
Pa01	PORCELANATO CIMENTÍCIO ACETINADO INTERNO BORDA RETA 90x90cm DUNNE GRAY INCEPA.	199,10 m²
Pa02	TEXTURA BRANCO GELO - SUVINIL OU SIMILAR	1.587,11 m²
Pa03	TEXTURA QUARTZO PRETO - SUVINIL OU SIMILAR	408,67 m²

TABELA ACABAMENTOS - SOLEIRAS

CÓD.	DESCRIÇÃO	Área
SO01	SOLEIRA EM GRANITO PRETO SÃO GABRIEL - ACABAMENTO POLIDO	1,34 m²

TABELA ACABAMENTOS - FORROS

CÓD.	Descrição	ÁREA
fr01	FORRO EM PLACAS DE GESSO PRÉ MOLDADAS PINTADAS DE BRANCO	3.022,18 m²

TABELA DE ESQUADRIAS - PORTAS

CÓD.	LARGURA	ALTURA	DESCRIÇÃO	QNTD.
P01	0,80	2,10	PORTA DE GIRO - MADEIRA - PINTURA ELETROSTÁTICA PRETA	17
P02	0,80	2,10	PORTA DE CORRER - MADEIRA - PINTURA ELETROSTÁTICA PRETA	3
P03	0,60	2,10	PORTA DE GIRO - MADEIRA - PINTURA ELETROSTÁTICA PRETA	4
P04	0,60	1,80	PORTA DE GIRO - VENEZIANA - PINTURA ELETROSTÁTICA PRETA	4
P05	0,80	2,10	Porta de abrir madeira para sanitário acessível	2
P06	0,87	2,25	PORTA PIVOTANTE - 1 FOLHA - EM VIDRO TEMPERADO E PINTURA ELETROSTÁTICA PRETA	3
P07	3,50	3,00	PORTA METÁLICA DE ENROLAR - PINTURA ELETROSTÁTICA PRETA	14
P08	2,10	3,00	PORTA METÁLICA DE ENROLAR - PINTURA ELETROSTÁTICA PRETA	1
P09	0,80	2,10	PORTA DE GIRO - METÁLICA VENEZIANA- PINTURA ELETROSTÁTICA PRETA	2

TABELA JANELAS

CÓD.	DESCRIÇÃO	QNTD
J01	JANELA MAXIM AR 3,00 X 0,80 cm - ALUMÍNIO E VIDRO	7
J02	JANELA MAXIM AR 6,00 X 0,80 cm - ALUMÍNIO E VIDRO	1
J03	JANELA MAXIM AR 2,00 X 0,80 cm - ALUMÍNIO E VIDRO	1
J04	JANELA MAXIM AR 5,00 X 0,80 cm - ALUMÍNIO E VIDRO	2

TABELA DE ESQUADRIAS - GRADIL

CÓD.	ALTURA	LARGURA	DESCRIÇÃO	QNTD.
PF01	1,37	<varia>	GRADIL DE PROTEÇÃO - AÇO GALVANIZADO	36

TABELA DE LUMINÁRIAS

CÓD.	DESCRIÇÃO	QNTD.
L01	PLAFON LED EMBUTIR - 4500 K - 20 X 20 cm	50
L02	PLAFON LED SOBREPOR - 4500 K -30 X 30 cm	5
L03	SPOT EMBUTIR ARTIG DICHROICA GU10 RED PLANO CLICK SAVE BCO2 - 4500 K	7
L04	ARANDELA RETANGULAR - 4500 K - 10 x 10 x 10 cm	41
L05	FITA DE LED - 4500 K - 112,45 m	1
L06	FITA DE LED - 4500 K - 40,53 m	1
L07	FITA DE LED - 4500 K - 44,53 m	1
L08	FITA DE LED - 4500 K - 24,00 m	1
L09	FITA DE LED - 4500 K - 23,21 m	1
L10	FITA DE LED - 4500 K - 12,64 m	1
L11	FITA DE LED - 4500 K - 20,72 m	1
L12	PISOTE DUPLO - SUPORTE EM ALUMÍNIO ESTRUTURAL SOLDADO - 4500 K	3

TABELA DE PEÇAS HIDROSANITÁRIAS

CÓD.	DESCRIÇÃO	QNTD.
H01	BACIA SANITÁRIA COM CAIXA ACOPLADA LINHA AZALÉA - CELITE - COR BRANCA	15
H02	LAVATÓRIO SUSPENSO DE CANTO P COM FURO CENTRAL - CELITE - COR BRANCA	8
H03	BARRA DE APOIO EM 40 CM EM ALUMÍNIO POLIDO	16
H04	MICTÓRIO COM SIFÃO INTEGRADO PARA VÁLVULA EMBUTIDA	1
H05	BARRA DE APOIO PARA BANHEIRO PLUS CROMADA 70CM	18
H06	CUBA DE EMBUTIR - LINHA L - RETANGULAR 30x50cm - COR BRANCA	2
H07	CHUVEIRO DE PAREDE QUARE CROMADO DOCOL - COR BRANCA	1
H08	CUBA AÇO INOX TRAMONTINA PRIME N.2 56X34X17 COM VÁLVULA	2
H09	TORNEIRA DE LAVATÓRIO BICA ALTA NOVA PERTUTTI - DOCOL - COR CROMADO	2
H11	TORNEIRA DE MESA COM FECHAMENTO AUTOMÁTICO PARA LAVATÓRIO - COR CROMADO	14
H12	BARRA DE APOIO EM ALUMÍNIO 70CM	8
H13	RALO QUADRADO - 15x15 - INOX - 01703SCM (OU SIMILAR)	16
H14	CUBA DE SEMIENCAIXE QUADRADA COM MESA	4
H15	TANQUE MONOBLOCO - LINHA TANQUES - RETANGULAR 38x51cm - EM LOUÇA BRANCA	2
H16	TORNEIRA DE PAREDE - LINHA LTY - EM METAL CROMADO	2

NÚMERO DA REVISÃO	DATA DA REVISÃO	DESCRIÇÃO DA REVISÃO	RESPONSÁVEL

Aprovação: 0001

CNAE 4731-8/00 – comércio varejista de combustíveis para veículos automotores lubrificantes e serviços (Posto de Combustíveis)

PROJETO LEGAL DE ARQUITETURA - APROVAÇÃO

Endereço: AVENIDA PROGRESSO, QUADRA 3A, LOTE 02A1, CONDOMÍNIO VINHAS FLAMBOYANT, SENADOR CANEDO - GO

CNAE 4731-8/00 – comércio varejista de combustíveis para veículos automotores lubrificantes e serviços (Posto de Combustíveis)

Proprietário
AUTO POSTO VINHAS P24 LTDA
65.309.820/0001-05

Autor do projeto
Pedro Gil da Silva Carto
CAU-GO A135970-3

Responsável Técnico
João Felipe Cascão Alexandre
CREA: 1016605641-D-GO

LOGOMARCA:
CARTO ARQUITETURA

DESCRIÇÃO DOS PAVTOS:
TÉRREO + MEZANINO = 2 PAVIMENTOS

CONTEÚDO:

ÁREA DO TERRENO:
10.000,00m²

ÁREA PASSÍVEL DE OCUPAÇÃO:
-

ÁREA TOTAL DA CONSTRUÇÃO:
1.945,71m²

ÍNDICE PAISAGÍSTICO:
82,87 m² em cob. veg. em solo natural


INDICE CONTROLE CAPTAÇÃO AGUA PLUVIAL:
38,48 m² - 2 Caixas de Recarga

DATA:
01/09/2026


DESENHO:
Aline Alves, Hyago Moreira

FOLHA:
011 / 015


DETALHAMENTO AMBIENTES - TÉRREO - BANHEIRO LOJA 01
OBS.: O BANHEIRO SERÁ ENTREGUE NO CONTRAPISO
SOMENTE COM OS PONTOS ELÉTRICOS E HIDRAÚLICOS

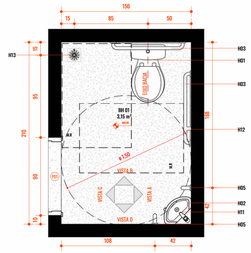


BANHEIRO LOJA 01 - TÉRREO - PLANTA BAIXA
1 : 25

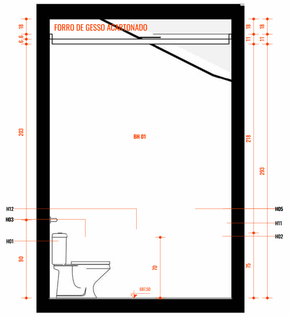


BANHEIRO LOJA 01 - VISTA A
1 : 25

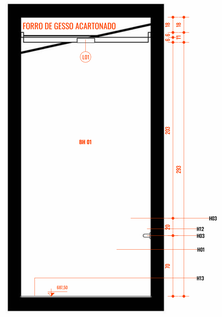


BANHEIRO LOJA 01 - VISTA B
1 : 25

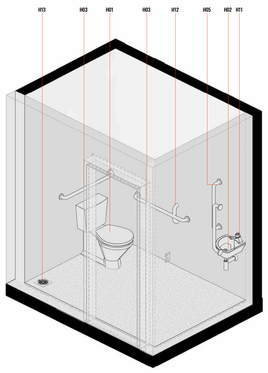

BANHEIRO LOJA 01 - ISOMÉTRICA 3D

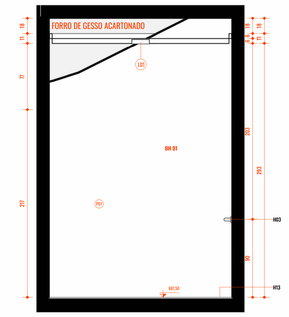


BANHEIRO LOJA 01 - VISTA C
1 : 25

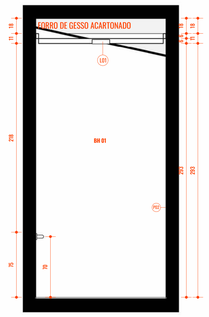


BANHEIRO LOJA 01 - VISTA D
1 : 25


DETALHAMENTO AMBIENTES - TÉRREO - BANHEIRO LOJA 02
OBS.: O BANHEIRO SERÁ ENTREGUE NO CONTRAPISO
SOMENTE COM OS PONTOS ELÉTRICOS E HIDRAÚLICOS

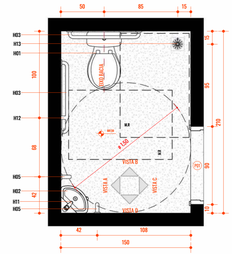


BANHEIRO LOJA 02 - TÉRREO - PLANTA BAIXA
1 : 25

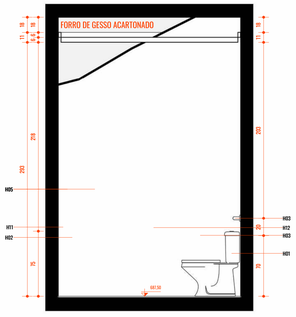


BANHEIRO LOJA 02 - VISTA A
1 : 25

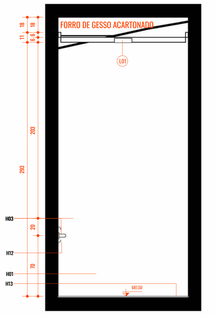


BANHEIRO LOJA 02 - VISTA B
1 : 25

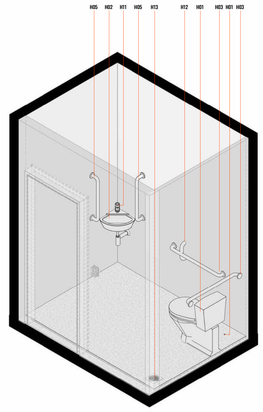

BANHEIRO LOJA 02 - ISOMÉTRICA 3D

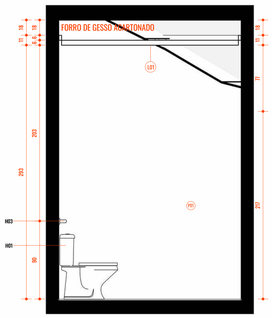


BANHEIRO LOJA 02 - VISTA C
1 : 25

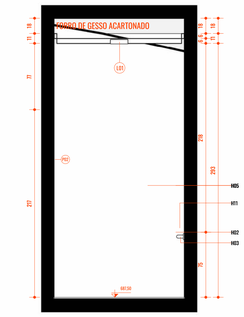


BANHEIRO LOJA 02 - VISTA D
1 : 25


DETALHAMENTO AMBIENTES - TÉRREO - BANHEIRO LOJA 03
OBS.: O BANHEIRO SERÁ ENTREGUE NO CONTRAPISO
SOMENTE COM OS PONTOS ELÉTRICOS E HIDRAÚLICOS

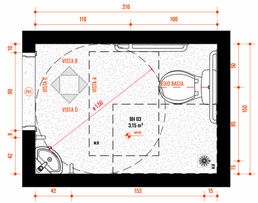


BANHEIRO LOJA 03 - TÉRREO - PLANTA BAIXA
1 : 25

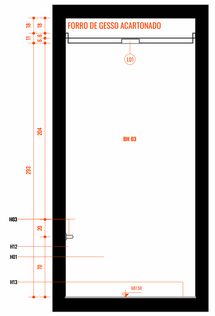


BANHEIRO LOJA 03 - VISTA A
1 : 25

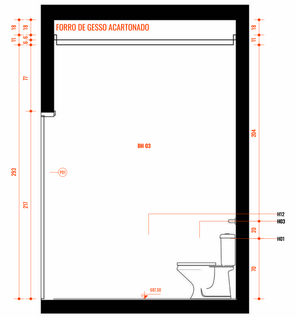


BANHEIRO LOJA 03 - VISTA B
1 : 25

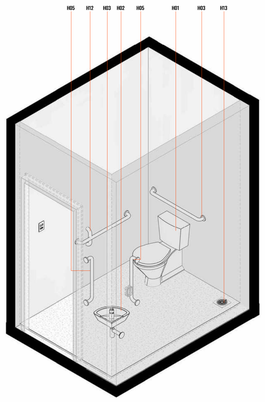

BANHEIRO LOJA 03 - ISOMÉTRICA 3D

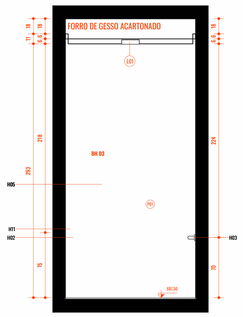


BANHEIRO LOJA 03 - VISTA C
1 : 25

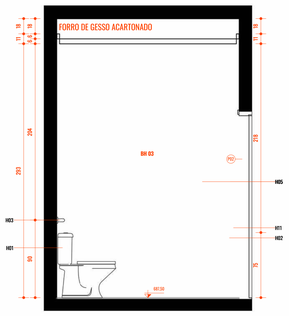


BANHEIRO LOJA 03 - VISTA D
1 : 25


DETALHAMENTO AMBIENTES - TÉRREO - BANHEIRO LOJA 04
OBS.: O BANHEIRO SERÁ ENTREGUE NO CONTRAPISO
SOMENTE COM OS PONTOS ELÉTRICOS E HIDRAÚLICOS

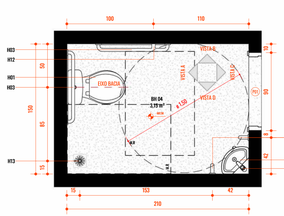


BANHEIRO LOJA 04 - TÉRREO - PLANTA BAIXA
1 : 25

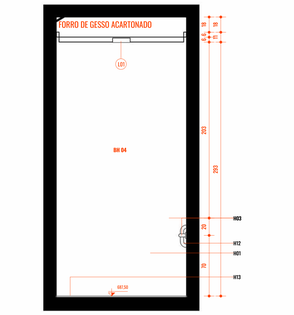


BANHEIRO LOJA 04 - VISTA A
1 : 25

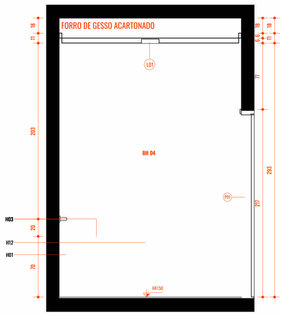


BANHEIRO LOJA 04 - VISTA B
1 : 25

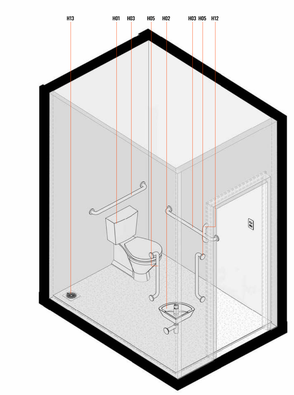

BANHEIRO LOJA 04 - ISOMÉTRICA 3D

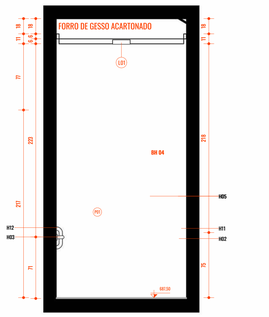

BANHEIRO LOJA 04 - VISTA C
1 : 25

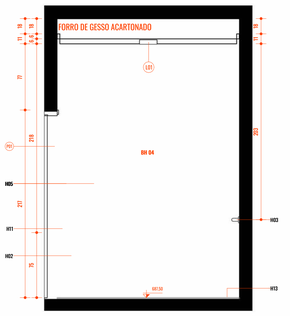

BANHEIRO LOJA 04 - VISTA D
1 : 25

TABELA ACABAMENTOS - PISOS

CÓD.	DESCRIÇÃO	ÁREA
Pa01	PORCELANATO CIMENTÍCIO AC. INT. BORDA RETA 90X90cm - DUNNE GRAY INCEPA.	3114 m²
Pa02	CONCRETO ESTRUTURAL	2.862,14 m²
Pa03	CAMADA DE REGULARIZAÇÃO DESTINADA AO NIVELAMENTO DA BASE - CONTRA PISO	1.199,79 m²
Pa04	PISO EM PAVER INTERTRAVADO	417,02 m²

TABELA DE ACABAMENTOS - PAREDES

CÓD.	DESCRIÇÃO	ÁREA
Rd01	RODAPÉ MEIA CANA DE ARGAMASSA CIMENTÍCIA REVESTIDA COM PINTURA EPÓXI	4,56 m²
Rd02	PORCELANATO CIMENTÍCIO ACETINADO INTERNO BORDA RETA 90x90cm DUNNE GRAY INCEPA.	20,62 m²
Rd03	PORCELANATO CIMENTÍCIO ACETINADO INTERNO BORDA RETA 90x90cm DUNNE GRAY INCEPA.	199,10 m²
Rv02	TEXTURA BRANCO GELO - SUVINIL OU SIMILAR	1.587,11 m²
Rv03	TEXTURA QUARTZO PRETO - SUVINIL OU SIMILAR	408,67 m²

TABELA ACABAMENTOS - SOLEIRAS

CÓD.	DESCRIÇÃO	Área
SO01	SOLEIRA EM GRANITO PRETO SÃO GABRIEL - ACABAMENTO POLIDO	1,34 m²

TABELA ACABAMENTOS - FORROS

CÓD.	Descrição	ÁREA
fr01	FORRO EM PLACAS DE GESSO PRÉ MOLDADAS PINTADAS DE BRANCO	3.022,18 m²

TABELA DE ESQUADRIAS - PORTAS

CÓD.	LARGURA	ALTURA	DESCRIÇÃO	QNTD.
P01	0,80	2,10	PORTA DE GIRO - MADEIRA - PINTURA ELETROSTÁTICA PRETA	17
P02	0,80	2,10	PORTA DE CORRER - MADEIRA - PINTURA ELETROSTÁTICA PRETA	3
P03	0,60	2,10	PORTA DE GIRO - MADEIRA - PINTURA ELETROSTÁTICA PRETA	4
P04	0,60	1,80	PORTA DE GIRO - VENEZIANA - PINTURA ELETROSTÁTICA PRETA	4
P05	0,80	2,10	Porta de abrir madeira para sanitário acessível	2
P06	0,87	2,25	PORTA PIVOTANTE - 1 FOLHA - EM VIDRO TEMPERADO - PINTURA ELETROSTÁTICA PRETA	3
P07	3,50	3,00	PORTA METÁLICA DE ENROLAR - PINTURA ELETROSTÁTICA PRETA	14
P08	2,10	3,00	PORTA METÁLICA DE ENROLAR - PINTURA ELETROSTÁTICA PRETA	1
P09	0,80	2,10	PORTA DE GIRO - METÁLICA VENEZIANA- PINTURA ELETROSTÁTICA PRETA	2

TABELA JANELAS

CÓD.	DESCRIÇÃO	QNTD
J01	JANELA MAXIM AR 3,00 X 0,80 cm - ALUMÍNIO E VIDRO	7
J02	JANELA MAXIM AR 6,00 X 0,80 cm - ALUMÍNIO E VIDRO	1
J03	JANELA MAXIM AR 2,00 X 0,80 cm - ALUMÍNIO E VIDRO	1
J04	JANELA MAXIM AR 5,00 X 0,80 cm - ALUMÍNIO E VIDRO	2

TABELA DE ESQUADRIAS - GRADIL

CÓD.	ALTURA	LARGURA	DESCRIÇÃO	QNTD.
PF01	1,37	<varia>	GRADIL DE PROTEÇÃO - AÇO GALVANIZADO	36

TABELA DE LUMINÁRIAS

CÓD.	DESCRIÇÃO	QNTD.
L01	PLAFON LED EMBUTIR - 4500 K - 20 X 20 cm	50
L02	PLAFON LED SOBREPOR - 4500 K -30 X 30 cm	5
L03	SPOT EMBUTIR MR16 DICHROICA GU10 RED PLANO CLICK SAVE BCO2 - 4500 K	7
L04	ARANDELA RETANGULAR - 4500 K - 10 x 10 x 10 cm	41
L05	FITA DE LED - 4500 K - 112,45 m	1
L06	FITA DE LED - 4500 K - 40,53 m	1
L07	FITA DE LED - 4500 K - 44,53 m	1
L08	FITA DE LED - 4500 K - 24,00 m	1
L09	FITA DE LED - 4500 K - 23,21 m	1
L10	FITA DE LED - 4500 K - 12,64 m	1
L11	FITA DE LED - 4500 K - 20,72 m	1
L12	PERFIL DUPLA - SUPORTE EM ALUMÍNIO ESTRUTURAL SOLDADO - 4500 K	3

TABELA DE PEÇAS HIDROSANITÁRIAS

CÓD.	DESCRIÇÃO	QNTD.
H01	BACIA SANITÁRIA COM CAIXA ACOPLADA LINHA AZALÉA - CELITE - COR BRANCA	15
H02	LAVATÓRIO SUSPENSO DE CANTO P COM FURO CENTRAL - CELITE - COR BRANCA	8
H03	ALÇA BARRA DE APOIO 80 CM EM ALUMÍNIO POLIDO	16
H04	MICTÓRIO COM SIFÃO INTEGRADO PARA VÁLVULA EMBUTIDA	1
H05	BARRA DE APOIO PARA BANHEIRO PLUS CROMADA 70CM	18
H06	CUBA DE EMBUTIR - LINHA L - RETANGULAR 30x30cm - COR BRANCA	2
H07	CHUVEIRO DE PAREDE QUARE CROMADO DOCOL - COR BRANCA	1
H08	CUBA AÇO INOX TRAMONTINA PRIME N 2 50CM3417 COM VÁLVULA	2
H09	TORNEIRA DE LAVATÓRIO BICA ALTA NOVA PERFLUTI - DOCOL - COR CROMADO	2
H11	TORNEIRA DE MESA COM FECHAMENTO AUTOMÁTICO PARA LAVATÓRIO - COR CROMADO	14
H12	BARRA DE APOIO EM ALUMÍNIO 70CM	8
H13	RALO QUADRADO - 15x15 - INOX - 0170350CM (OU SIMILAR)	16
H14	CUBA DE SEMIENCAIXE QUADRADA COM MESA	4
H15	TANQUE MONOLÍTICO - LINHA TANQUES - RETANGULAR 38x51cm - EM LOUÇA BRANCA	2
H16	TORNEIRA DE PAREDE - LINHA LTY - EM METAL CROMADO	2

TABELA DE MARMORARIA - BANCADAS

Marca de tipo	Descrição	Material: Descrição
BC.01	BANCADA EM GRANITO - 120 X 60 cm	GRANITO SÃO GABRIEL POLIDO
BC.02	BANCADA EM GRANITO - 70 X 50 cm	GRANITO SÃO GABRIEL POLIDO
BC.03	BANCADA EM GRANITO - 85 X 30 cm	GRANITO SÃO GABRIEL POLIDO
BC.04	BANCADA EM GRANITO - 60 X 30 cm	GRANITO SÃO GABRIEL POLIDO

TABELA DE MARMORARIA - DIVISÓRIAS BOX

Marca de tipo	Descrição	Material: Descrição
DIV.01	DIVISÓRIA BOX EM GRANITO - 160 x 125 x 200 cm	GRANITO SÃO GABRIEL POLIDO

NÚMERO DA REVISÃO	DATA DA REVISÃO	DESCRIÇÃO DA REVISÃO	RESPONSÁVEL

Aprovação: 0001

CNAE 4731-8/00 – comércio varejista de combustíveis para veículos automotores lubrificantes e serviços (Posto de Combustíveis)

PROJETO LEGAL DE ARQUITETURA - APROVAÇÃO

Endereço: AVENIDA PROGRESSO, QUADRA 3A, LOTE 02A1, CONDOMÍNIO VINHAS FLAMBOYANT, SENADOR CANEDO - GO

CNAE 4731-8/00 – comércio varejista de combustíveis para veículos automotores lubrificantes e serviços (Posto de Combustíveis)

Proprietário
AUTO POSTO VINHAS P24 LTDA
65.309.820/0001-05

Autor do projeto
Pedro Gil da Silva Carto
CAU-GO A135970-3

Responsável Técnico
João Felipe Cascão Alexandre
CREA: 1016609641 /D-GO


LOGOMARCA:
CARTO ARQUITETURA

DESCRIÇÃO DOS PAVTOS:
TÉRREO + MEZANINO = 2 PAVIMENTOS


CONTEÚDO:

ÁREA DO TERRENO: 10.000,00m²	DATA: 01/09/2026
ÁREA PASSÍVEL DE OCUPAÇÃO: -	DESENHO: Alline Alves, Hyago Moreira
ÁREA TOTAL DA CONSTRUÇÃO: 1.940,77m²	FOLHA: 012 / 015
ÍNDICE PAISAGÍSTICO: 82,87 m² em cob. veg. em solo natural	
INDICE CONTROLE CAPTAÇÃO ÁGUA PLUVIAL: 36,48 m³ - 2 Caixas de Recarga	


DETALHAMENTO AMBIENTES - BANHEIRO LOJA 05
OBS.: O BANHEIRO SERÁ ENTREGUE NO CONTRAPISO SOMENTE COM OS PONTOS ELÉTRICOS E HIDRAÚLICOS

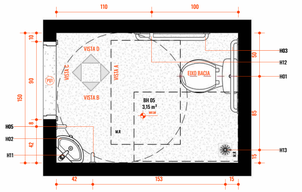


BANHEIRO LOJA 05 - TÉRREO - PLANTA BAIXA
1 : 25

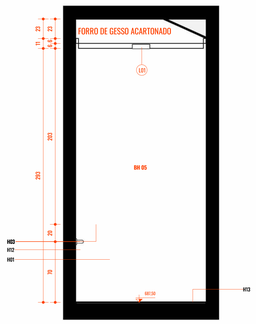


BANHEIRO LOJA 05 - VISTA A
1 : 25

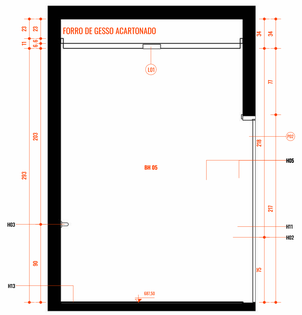


BANHEIRO LOJA 05 - VISTA B
1 : 25

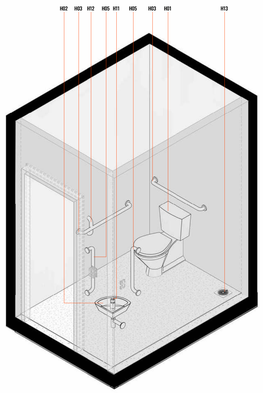

BANHEIRO LOJA 05 - ISOMÉTRICA

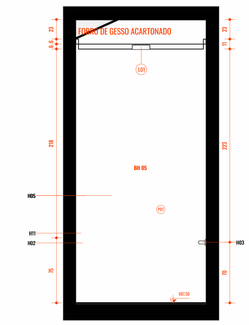


BANHEIRO LOJA 05 - VISTA C
1 : 25

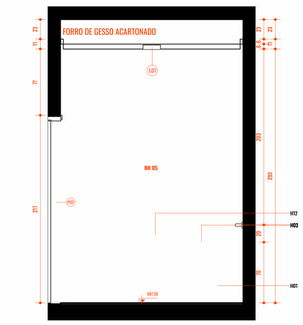


BANHEIRO LOJA 05 - VISTA D
1 : 25


DETALHAMENTO AMBIENTES - TÉRREO - COPA

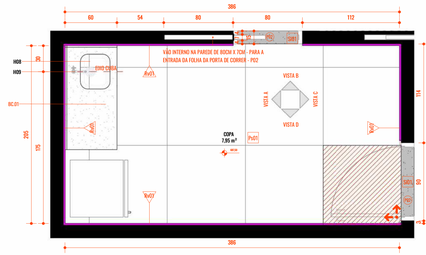


COPA - TÉRREO - PLANTA BAIXA
1 : 25

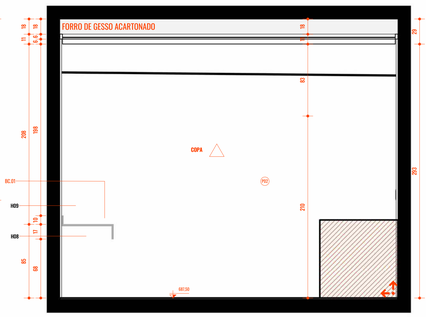


COPA - VISTA A
1 : 25

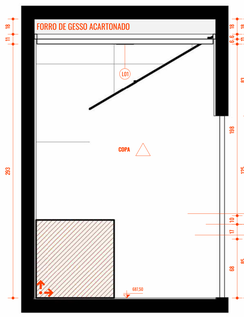


COPA - VISTA B
1 : 25

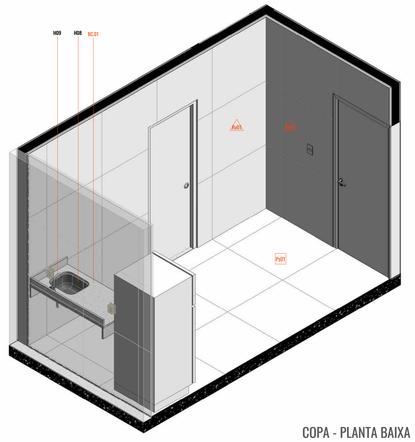

COPA - PLANTA BAIXA

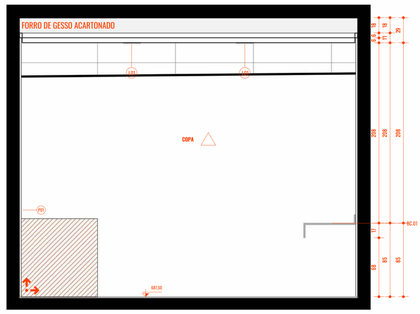


COPA - VISTA C
1 : 25

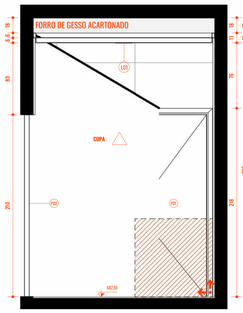


COPA - VISTA D
1 : 25


DETALHAMENTO AMBIENTES - BANHEIRO LOJA 06
OBS.: O BANHEIRO SERÁ ENTREGUE NO CONTRAPISO SOMENTE COM OS PONTOS ELÉTRICOS E HIDRAÚLICOS

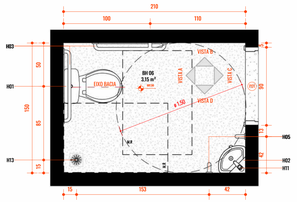


BANHEIRO LOJA 06 - TÉRREO - PLANTA BAIXA
1 : 25

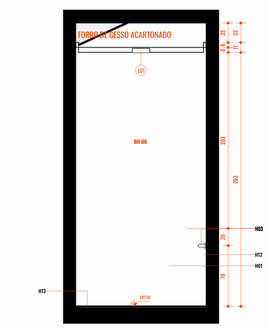


BANHEIRO LOJA 06 - VISTA A
1 : 25

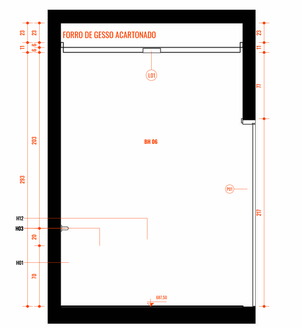


BANHEIRO LOJA 06 - VISTA B
1 : 25

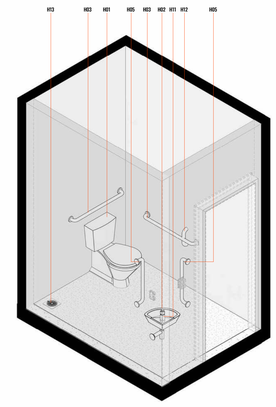

BANHEIRO LOJA 06 - ISOMÉTRICA 3D

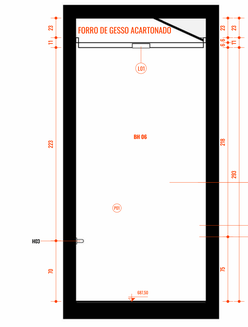


BANHEIRO LOJA 06 - VISTA C
1 : 25

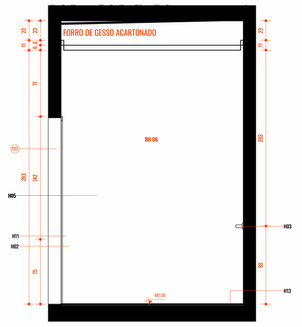


BANHEIRO LOJA 06 - VISTA D
1 : 25


DETALHAMENTO AMBIENTES - BANHEIRO COPA

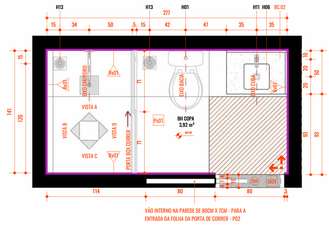


BANHEIRO COPA - TÉRREO - PLANTA BAIXA
1 : 25

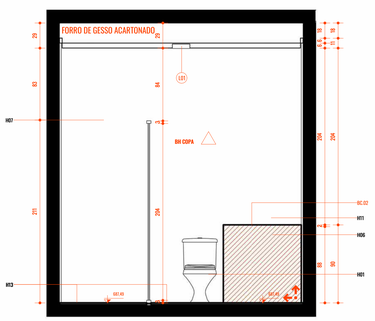


BANHEIRO COPA - VISTA A
1 : 25

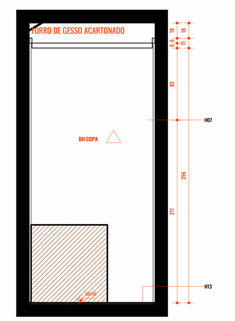


BANHEIRO COPA - VISTA B
1 : 25

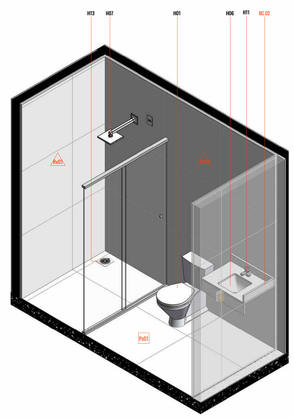

BANHEIRO COPA - ISOMÉTRICA 3D

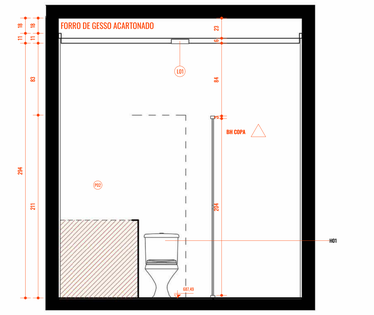

BANHEIRO COPA - VISTA C
1 : 25

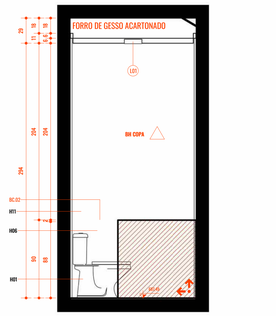

BANHEIRO COPA - VISTA D
1 : 25

TABELA ACABAMENTOS - PISOS

CÓD.	DESCRIÇÃO	ÁREA
Pv01	PORCELANATO CIMENTÍCIO AC. INT. BORDA RETA 90X90cm - DUNNE GRAY INCEPA	31,74 m²
Pv02	CONCRETO ESTRUTURAL	2.862,14 m²
Pv03	CAMADA DE REGULARIZAÇÃO DESTINADA AO NIVELAMENTO DA BASE - CONTRA PISO	1.199,79 m²
Pv04	PISO EM PAVER INTERTRAVADO	417,32 m²

TABELA DE ACABAMENTOS - PAREDES

CÓD.	DESCRIÇÃO	ÁREA
Rd01	RODAPÉ MEIA CANA DE ARGAMASSA CIMENTÍCIA REVESTIDA COM PINTURA EPÓXI	4,56 m²
Rd02	PORCELANATO CIMENTÍCIO ACETINADO INTERNO BORDA RETA 90x90cm DUNNE GRAY INCEPA.	20,62 m²
Rd03	PORCELANATO CIMENTÍCIO ACETINADO INTERNO BORDA RETA 90x90cm DUNNE GRAY INCEPA.	199,10 m²
Rv02	TEXTURA BRANCO GELO - SUVINIL OU SIMILAR	1.587,11 m²
Rv03	TEXTURA QUARTZO PRETO - SUVINIL OU SIMILAR	408,67 m²

TABELA ACABAMENTOS - SOLEIRAS

CÓD.	DESCRIÇÃO	Área
SG01	SOLEIRA EM GRANITO PRETO SÃO GABRIEL - ACABAMENTO POLIDO	1,34 m²

TABELA ACABAMENTOS - FORROS

CÓD.	Descrição	ÁREA
Fr01	FORRO EM PLACAS DE GESSO PRÉ MOLDADAS PINTADAS DE BRANCO	3.022,18 m²

TABELA DE ESQUADRIAS - PORTAS

CÓD.	LARGURA	ALTURA	DESCRIÇÃO	QNTD.
P01	0,80	2,10	PORTA DE GIRO - MADEIRA - PINTURA ELETROSTÁTICA PRETA	17
P02	0,80	2,10	PORTA DE CORRER - MADEIRA - PINTURA ELETROSTÁTICA PRETA	3
P03	0,60	2,10	PORTA DE GIRO - MADEIRA - PINTURA ELETROSTÁTICA PRETA	4
P04	0,60	1,80	PORTA DE GIRO - VENEZIANA - PINTURA ELETROSTÁTICA PRETA	4
P05	0,80	2,10	Porta de abrir madeira para sanitário acessível	2
P06	0,87	2,25	PORTA PIVOTANTE - 1 FOLHA - EM VIDRO TEMPERADO E PINTURA ELETROSTÁTICA PRETA	3
P07	3,50	3,00	PORTA METÁLICA DE ENROLAR - PINTURA ELETROSTÁTICA PRETA	14
P08	2,10	3,00	PORTA METÁLICA DE ENROLAR - PINTURA ELETROSTÁTICA PRETA	1
P09	0,80	2,10	PORTA DE GIRO - METÁLICA VENEZIANA- PINTURA ELETROSTÁTICA PRETA	2

TABELA JANELAS

CÓD.	DESCRIÇÃO	QNTD
J01	JANELA MAXIM AR 3,00 X 0,80 cm - ALUMÍNIO E VIDRO	7
J02	JANELA MAXIM AR 6,00 X 0,80 cm - ALUMÍNIO E VIDRO	1
J03	JANELA MAXIM AR 2,00 X 0,80 cm - ALUMÍNIO E VIDRO	1
J04	JANELA MAXIM AR 5,00 X 0,80 cm - ALUMÍNIO E VIDRO	2

TABELA DE ESQUADRIAS - GRADIL

CÓD.	ALTURA	LARGURA	DESCRIÇÃO	QNTD.
PF01	1,37	<varia>	GRADIL DE PROTEÇÃO - AÇO GALVANIZADO	36

TABELA DE LUMINÁRIAS

CÓD.	DESCRIÇÃO	QNTD.
L01	PLAFON LED EMBUTIR - 4500 K - 20 X 20 cm	50
L02	PLAFON LED SOBREPOR - 4500 K - 30 X 30 cm	5
L03	SPOT EMBUTIR MINI DICHROICA GU10 RND PLANO CLICK SAVE BCO2 - 4500 K	7
L04	ARANDELA RETANGULAR - 4500 K - 10 x 10 x 10 cm	45
L05	FITA DE LED - 4500 K - 112,45 m	1
L06	FITA DE LED - 4500 K - 40,53 m	1
L07	FITA DE LED - 4500 K - 44,53 m	1
L08	FITA DE LED - 4500 K - 24,00 m	1
L09	FITA DE LED - 4500 K - 23,21 m	1
L10	FITA DE LED - 4500 K - 12,64 m	1
L11	FITA DE LED - 4500 K - 29,72 m	1
L12	PERFIL DUPLA - SUPORTE EM ALUMÍNIO ESTRUTURAL SOLDADO - 4500 K	3

TABELA DE PEÇAS HIDROSANITÁRIAS

CÓD.	DESCRIÇÃO	QNTD.
H01	BACIA SANITÁRIA COM CAIXA ACOPLADA LINHA AZALÉA - CELITE - COR BRANCA	15
H02	LAVATÓRIO SUSPENSO DE LOUÇO P COM FURO CENTRAL - CELITE - COR BRANCA	8
H03	ALÇA BARRA DE APOIO EM LIGA DE ALUMÍNIO POLIDO	16
H04	MICTÓRIO COM SIFÃO INTEGRADO PARA VÁLVULA EMBUTIDA	1
H05	BARRA DE APOIO PARA BANHEIRO PLUS CROMADA 70CM	18
H06	CUBA DE EMBUTIR - LINHA L - RETANGULAR 30x30cm - COR BRANCA	2
H07	CHUVEIRO DE PAREDE QUARE CROMADO DOCOL - COR BRANCA	1
H08	CUBA AÇO INOX TRAMONTINA PRIME N 2 50CM3417 COM VÁLVULA	2
H09	TORNEIRA DE LAVATÓRIO BICA ALTA NOVA PERFLITE - DOCOL - COR CROMADO	2
H11	TORNEIRA DE MESA COM FECHAMENTO AUTOMÁTICO PARA LAVATÓRIO - COR CROMADO	14
H12	BARRA DE APOIO EM ALUMINIO 70CM	8
H13	RALO QUADRADO - 15x15 - INOX - 01703SCM (OU SIMILAR)	16
H14	CUBA DE SEMIENCAIXE QUADRADA COM MESA	4
H15	TANQUE MONOLÍTICO - LINHA TANQUES - RETANGULAR 39x51cm - EM LOUÇA BRANCA	2
H16	TORNEIRA DE PAREDE - LINHA LIV - EM METAL CROMADO	2

TABELA DE MARMORARIA - BANCADAS

Marca de tipo	Descrição	Material: Descrição
BC.01	BANCADA EM GRANITO - 120 X 60 cm	GRANITO SÃO GABRIEL POLIDO
BC.02	BANCADA EM GRANITO - 70 X 50 cm	GRANITO SÃO GABRIEL POLIDO
BC.03	BANCADA EM GRANITO - 85 X 30 cm	GRANITO SÃO GABRIEL POLIDO
BC.04	BANCADA EM GRANITO - 60 X 30 cm	GRANITO SÃO GABRIEL POLIDO

TABELA DE MARMORARIA - DIVISÓRIAS BOX

Marca de tipo	Descrição	Material: Descrição
DIV.01	DIVISÓRIA BOX EM GRANITO - 160 x 125 x 200 cm	GRANITO SÃO GABRIEL POLIDO

NÚMERO DA REVISÃO	DATA DA REVISÃO	DESCRIÇÃO DA REVISÃO	RESPONSÁVEL

Aprovação: 0001

CNAE 4731-8/00 – comércio varejista de combustíveis para veículos automotores lubrificantes e serviços (Posto de Combustíveis)

PROJETO LEGAL DE ARQUITETURA - APROVAÇÃO

Endereço: AVENIDA PROGRESSO, QUADRA 3A, LOTE 02A1, CONDOMÍNIO VINHAS FLAMBOYANT, SENADOR CANEDO - GO

CNAE 4731-8/00 – comércio varejista de combustíveis para veículos automotores lubrificantes e serviços (Posto de Combustíveis)

Proprietário
AUTO POSTO VINHAS P24 LTDA
65.309.820/0001-05

Autor do projeto
Pedro Gil da Silva Carto
CAU-GO A1359170-3

Responsável Técnico
João Felipe Cascão Alexandre
CREA: 1016605641 /D-GO

LOGOMARCA:


CARTO ARQUITETURA

DESCRIÇÃO DOS PAVTOS:
TÉRREO + MEZANINO = 2 PAVIMENTOS


CONTEÚDO:

ÁREA DO TERRENO: 10.000,00m²	DATA: 01/09/2026
ÁREA PASSÍVEL DE OCUPAÇÃO: -	DESENHO: Aline Alves, Hyago Moreira
ÁREA TOTAL DA CONSTRUÇÃO: 1.945,77m²	FOLHA: 013 / 015
ÍNDICE PAISAGÍSTICO: 82,87 m² em cob. veg. em solo natural	
ÍNDICE CONTROLE CAPTAÇÃO ÁGUA PLUVIAL: 38,48 m² - 2 Caixas de Riacarga	


DETALHAMENTO AMBIENTES - TÉRREO - BANHEIRO PCD FEM. APOIO

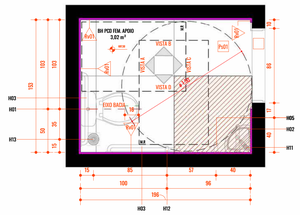


BH PCD FEM. APOIO - TÉRREO - PLANTA BAIXA.
1 : 25

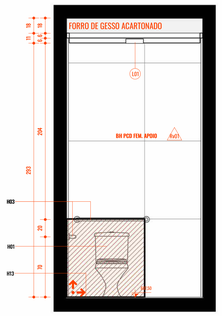


BH PCD FEM. APOIO - VISTA A
1 : 25

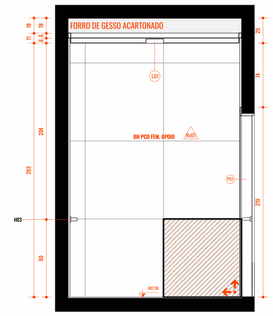


BH PCD FEM. APOIO - VISTA B
1 : 25

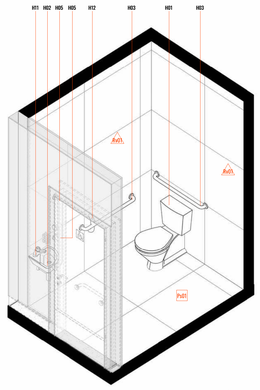

BH PCD FEM. APOIO - ISOMÉTRICA 3D

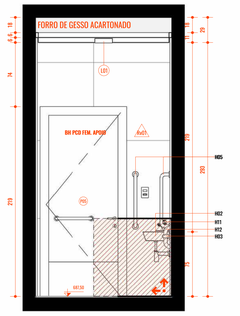


BH PCD FEM. APOIO - VISTA C
1 : 25

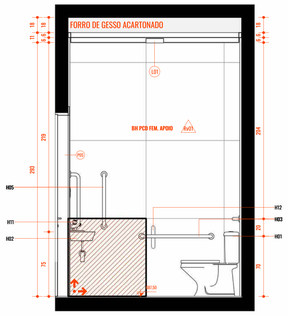


BH PCD FEM. APOIO - VISTA D
1 : 25


DETALHAMENTO AMBIENTES - TÉRREO - BANHEIRO PCD MASC. APOIO

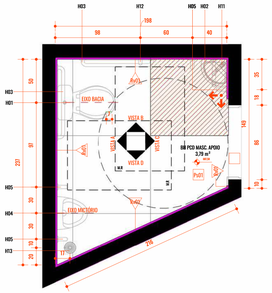


BH PCD MASC. APOIO - TÉRREO - PLANTA BAIXA.
1 : 25

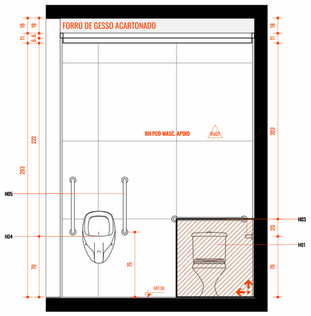


BH PCD MASC. APOIO - VISTA A
1 : 25

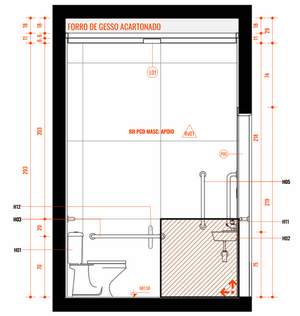


BH PCD MASC. APOIO - VISTA B
1 : 25

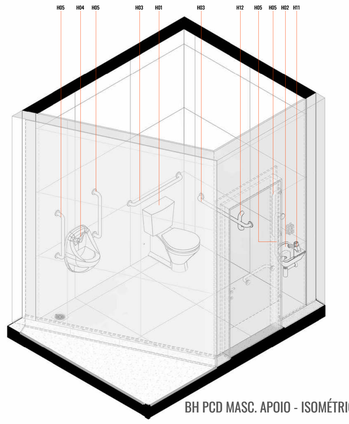

BH PCD MASC. APOIO - ISOMÉTRICA 3D

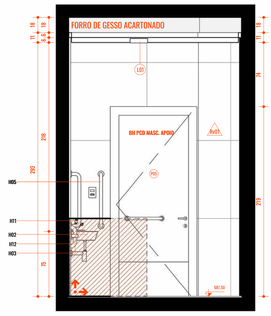


BH PCD MASC. APOIO - VISTA C
1 : 25

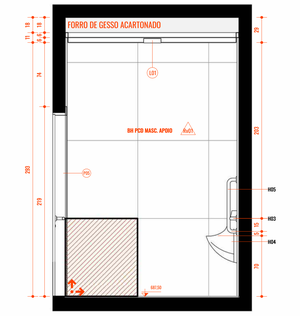


BH PCD MASC. APOIO - VISTA D
1 : 25


DETALHAMENTO AMBIENTES - TÉRREO - DML

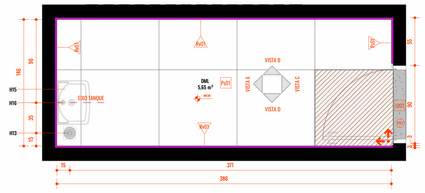


DML - TÉRREO - PLANTA BAIXA
1 : 25

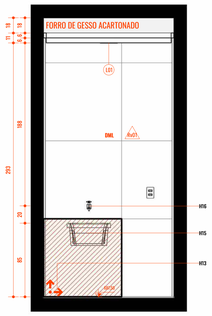


DML - VISTA A
1 : 25

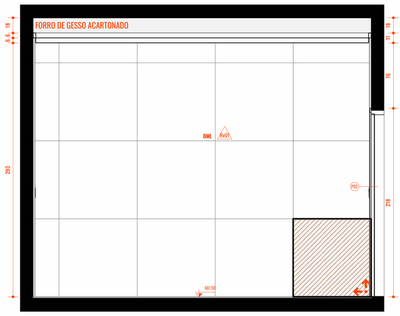


DML - VISTA B
1 : 25

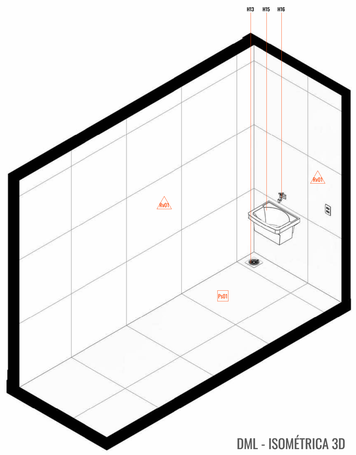

DML - ISOMÉTRICA 3D

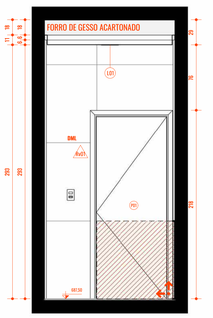


DML - VISTA C
1 : 25

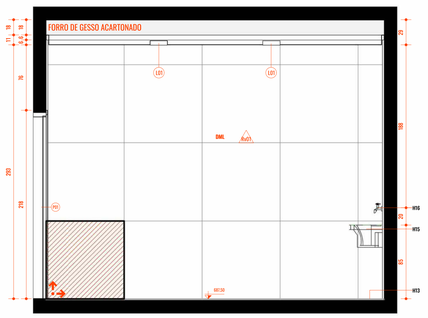


DML - VISTA D
1 : 25


DETALHAMENTO AMBIENTES - SUPERIOR - DML

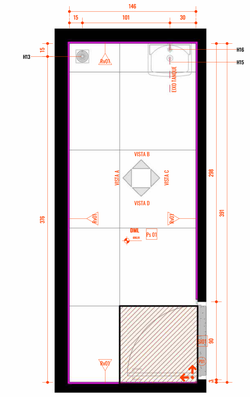


DML - SUPERIOR - PLANTA BAIXA
1 : 25

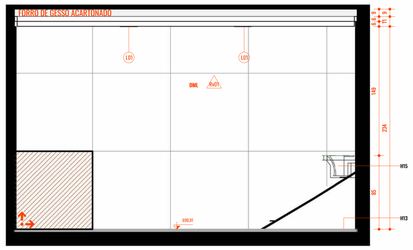


DML - SUPERIOR - VISTA A
1 : 25

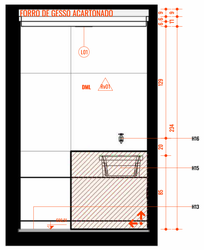


DML - SUPERIOR - VISTA B
1 : 25

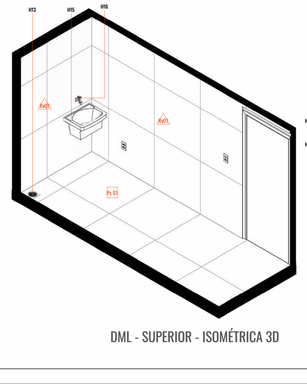

DML - SUPERIOR - ISOMÉTRICA 3D

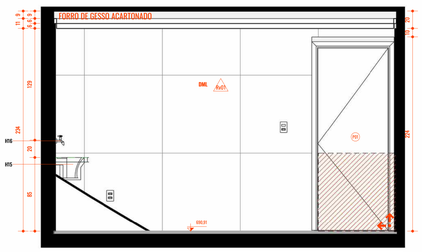

DML - SUPERIOR - VISTA C
1 : 25

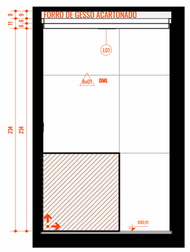

DML - SUPERIOR - VISTA D
1 : 25

TABELA ACABAMENTOS - PISOS

CÓD.	DESCRIÇÃO	ÁREA
Ps01	PORCELANATO CIMENTÍCIO AC. INT. BORDA RETA 900x90cm - DUNNE GRAY INCEPA.	317,14 m²
Ps02	CONCRETO ESTRUTURAL	2.862,14 m²
Ps03	CAMADA DE REGULARIZAÇÃO DESTINADA AO NIVELAMENTO DA BASE - CONTRA PISO	1.199,79 m²
Ps04	PISO EM PAVER INTERTRAVADO	417,32 m²

TABELA DE ACABAMENTOS - PAREDES

CÓD.	DESCRIÇÃO	ÁREA
Rd01	RODAPÉ MEIA CANA DE ARGAMASSA CIMENTÍCIA REVESTIDA COM PINTURA EPÓXI	4,56 m²
Rd02	PORCELANATO CIMENTÍCIO ACETINADO INTERNO BORDA RETA 90x90cm DUNNE GRAY INCEPA.	20,62 m²
Rv01	PORCELANATO CIMENTÍCIO ACETINADO INTERNO BORDA RETA 90x90cm DUNNE GRAY INCEPA.	199,10 m²
Rv02	TEXTURA BRANCO GELO - SUVINIL OU SIMILAR	1.587,11 m²
Rv03	TEXTURA QUARTZO PRETO - SUVINIL OU SIMILAR	408,67 m²

TABELA ACABAMENTOS - SOLEIRAS

CÓD.	DESCRIÇÃO	Área
So01	SOLEIRA EM GRANITO PRETO SÃO GABRIEL - ACABAMENTO POLIDO	1,34 m²

TABELA ACABAMENTOS - FORROS

CÓD.	Descrição	ÁREA
Fr01	FORRO EM PLACAS DE GESSO PRÉ MOLDADAS PINTADAS DE BRANCO	3.022,18 m²

TABELA DE ESQUADRIAS - PORTAS

CÓD.	LARGURA	ALTURA	DESCRIÇÃO	QNTD.
P01	0,80	2,10	PORTA DE GIRO - MADEIRA - PINTURA ELETROSTÁTICA PRETA	17
P02	0,80	2,10	PORTA DE CORRER - MADEIRA - PINTURA ELETROSTÁTICA PRETA	3
P03	0,60	2,10	PORTA DE GIRO - MADEIRA - PINTURA ELETROSTÁTICA PRETA	4
P04	0,60	1,80	PORTA DE GIRO - VENEZIANA - PINTURA ELETROSTÁTICA PRETA	4
P05	0,80	2,10	Porta de abrir madeira para sanitário acessível	2
P06	0,87	2,25	PORTA PIVOTANTE - 1 FOLHA - EM VIDRO TEMPERADO E PINTURA ELETROSTÁTICA PRETA	3
P07	3,50	3,00	PORTA METÁLICA DE ENROLAR - PINTURA ELETROSTÁTICA PRETA	14
P08	2,10	3,00	PORTA METÁLICA DE ENROLAR - PINTURA ELETROSTÁTICA PRETA	1
P09	0,80	2,10	PORTA DE GIRO - METÁLICA VENEZIANA- PINTURA ELETROSTÁTICA PRETA	2

TABELA JANELAS

CÓD.	DESCRIÇÃO	QNTD
J01	JANELA MAXIM AR 3,00 X 0,80 cm - ALUMÍNIO E VIDRO	7
J02	JANELA MAXIM AR 6,00 X 0,80 cm - ALUMÍNIO E VIDRO	1
J03	JANELA MAXIM AR 2,00 X 0,80 cm - ALUMÍNIO E VIDRO	1
J04	JANELA MAXIM AR 5,00 X 0,80 cm - ALUMÍNIO E VIDRO	2

TABELA DE ESQUADRIAS - GRADIL

CÓD.	ALTURA	LARGURA	DESCRIÇÃO	QNTD.
PF01	1,37	<varia>	GRADIL DE PROTEÇÃO - AÇO GALVANIZADO	36

TABELA DE LUMINÁRIAS

CÓD.	DESCRIÇÃO	QNTD.
L01	PLAFON LED EMBUTIR - 4500 K - 20 X 20 cm	50
L02	PLAFON LED SOBREPOR - 4500 K - 30 X 30 cm	5
L03	SPOT EMBUTIR ARTIG DICHROICA GU10 RED PLANO CLICK SAVE BCO2 - 4500 K	7
L04	ARANDELA RETANGULAR - 4500 K - 10 x 10 x 10 cm	41
L05	FITA DE LED - 4500 K - 112,45 m	1
L06	FITA DE LED - 4500 K - 40,53 m	1
L07	FITA DE LED - 4500 K - 44,53 m	1
L08	FITA DE LED - 4500 K - 24,00 m	1
L09	FITA DE LED - 4500 K - 23,21 m	1
L10	FITA DE LED - 4500 K - 12,64 m	1
L11	FITA DE LED - 4500 K - 20,72 m	1
L12	PISOTE DUPLO - SUPORTE EM ALUMÍNIO ESTRUTURAL SOLDADO - 4500 K	3

TABELA DE PEÇAS HIDROSANITÁRIAS

CÓD.	DESCRIÇÃO	QNTD.
H01	BACIA SANITÁRIA COM CAIXA ACOPLADA LINHA AZALEA - CELITE - COR BRANCA	15
H02	LAVATÓRIO SUSPENSO DE CANTO P COM FURO CENTRAL - CELITE - COR BRANCA	8
H03	ALÇA BARRA DE APOIO 80 CM EM ALUMÍNIO POLIDO	16
H04	MICTÓRIO COM SIFÃO INTEGRADO PARA VÁLVULA EMBUTIDA	1
H05	BARRA DE APOIO PARA BANHEIRO PLUS CROMADA 70CM	18
H06	CUBA DE EMBUTIR - LINHA L - RETANGULAR 30x30cm - COR BRANCA	2
H07	CHUVEIRO DE PAREDE QUARE CROMADO DOCOL - COR BRANCA	1
H08	CUBA AÇO INOX TRAMONTINA PRIME N 2 50434317 COM VÁLVULA	2
H09	TORNEIRA DE LAVATÓRIO BICA ALTA NOVA PERFUTTI - DOCOL - COR CROMADO	2
H11	TORNEIRA DE MESA COM FECHAMENTO AUTOMÁTICO PARA LAVATÓRIO - COR CROMADO	14
H12	BARRA DE APOIO EM ALUMÍNIO 70CM	8
H13	RALO QUADRADO - 15x15 - INOX - 01705CM (OU SIMILAR)	16
H14	CUBA DE SEMENCIADE QUADRADA COM MESA	4
H15	TANQUE MONOBLOCO - LINHA TANQUES - RETANGULAR 38x51cm - EM LOUÇA BRANCA	2
H16	TORNEIRA DE PAREDE - LINHA LEV - EM METAL CROMADO	2

TABELA DE MARMORARIA - BANCADAS

Marca de tipo	Descrição	Material: Descrição
BC.01	BANCADA EM GRANITO - 120 X 60 cm	GRANITO SÃO GABRIEL POLIDO
BC.02	BANCADA EM GRANITO - 70 X 50 cm	GRANITO SÃO GABRIEL POLIDO
BC.03	BANCADA EM GRANITO - 85 X 30 cm	GRANITO SÃO GABRIEL POLIDO
BC.04	BANCADA EM GRANITO - 60 X 30 cm	GRANITO SÃO GABRIEL POLIDO

TABELA DE MARMORARIA - DIVISÓRIAS BOX

Marca de tipo	Descrição	Material: Descrição
DIV.01	DIVISÓRIA BOX EM GRANITO - 160 x 125 x 200 cm	GRANITO SÃO GABRIEL POLIDO

NÚMERO DA REVISÃO	DATA DA REVISÃO	DESCRIÇÃO DA REVISÃO	RESPONSÁVEL

Aprovação: 0001

CNAE 4731-8/00 – comércio varejista de combustíveis para veículos automotores lubrificantes e serviços (Posto de Combustíveis)

PROJETO LEGAL DE ARQUITETURA - APROVAÇÃO

Endereço: AVENIDA PROGRESSO, QUADRA 3A, LOTE 02A1, CONDOMÍNIO VINHAS FLAMBOYANT, SENADOR CANEDO - GO

CNAE 4731-8/00 – comércio varejista de combustíveis para veículos automotores lubrificantes e serviços (Posto de Combustíveis)

Proprietário
AUTO POSTO VINHAS P24 LTDA
65.309.820/0001-05

Autor do projeto
Pedro Gil da Silva Carto
CAU-GO A135970-3

Responsável Técnico
João Felipe Cascão Alexandre
CREA: 1016605641 /D-GO

LOGOMARCA:

CARTO ARQUITETURA

DESCRIÇÃO DOS PAVTOS:
TÉRREO + MEZANINO = 2 PAVIMENTOS

CONTEÚDO:

ÁREA DO TERRENO:
10.000,00m²

ÁREA PASSÍVEL DE OCUPAÇÃO:
-

ÁREA TOTAL DA CONSTRUÇÃO:
1.940,71m²

ÍNDICE PAISAGÍSTICO:
82,67 m² em cob. veg. em solo natural


ÍNDICE CONTROLE CAPTAÇÃO AGUA PLUVIAL:
38,48 m² - 2 Caixas de Recarga

DATA:
01/09/2026


DESENHO:
Aline Alves, Hyago Moreira

FOLHA:
014 / 015


DETALHAMENTO AMBIENTES - SUPERIOR - BANHEIRO DIRETORIA

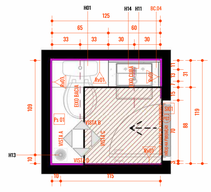


BH DIRETORIA - SUPERIOR - PLANTA BAIXA.
1 : 25

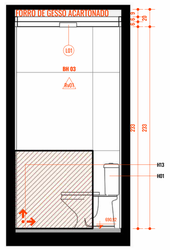


BANHEIRO DIRETORIA - VISTA A
1 : 25

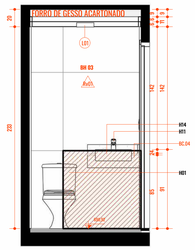


BANHEIRO DIRETORIA - VISTA B
1 : 25

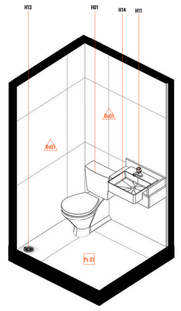

BANHEIRO DIRETORIA - ISOMÉTRICA 3D

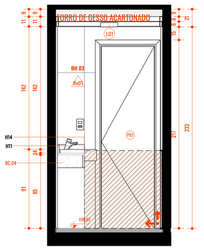


BANHEIRO DIRETORIA - VISTA C
1 : 25

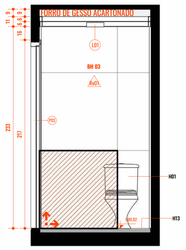


BANHEIRO DIRETORIA - VISTA D
1 : 25


DETALHAMENTO AMBIENTES - SUPERIOR - COPA

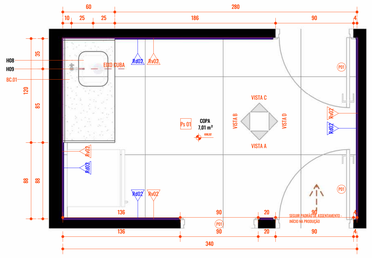


COPA - SUPERIOR - PLANTA BAIXA.
1 : 25

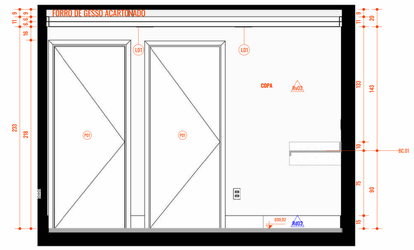


COPA - SUPERIOR - VISTA A
1 : 25

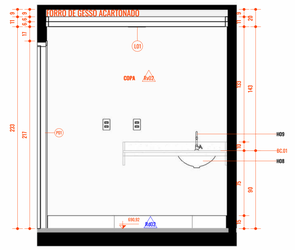


COPA - SUPERIOR - VISTA B
1 : 25

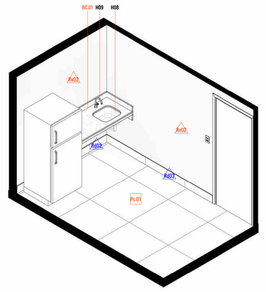

COPA - SUPERIOR - ISOMÉTRICA 3D

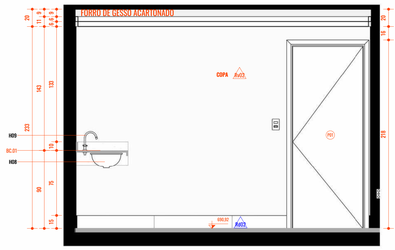


COPA - SUPERIOR - VISTA C
1 : 25

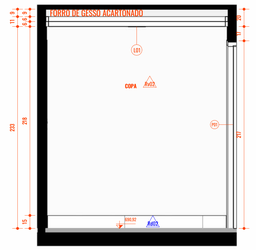


COPA - SUPERIOR - VISTA D
1 : 25


DETALHAMENTO AMBIENTES - SUPERIOR - BANHEIRO MASC.

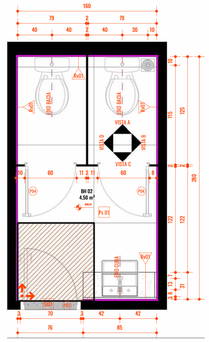


BANHEIRO MASC - SUPERIOR - PLANTA BAIXA.
1 : 25

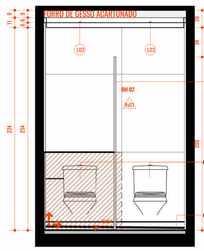


BANHEIRO MASC - SUPERIOR - VISTA A
1 : 25

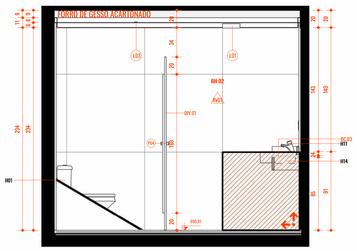


BANHEIRO MASC - SUPERIOR - VISTA B
1 : 25

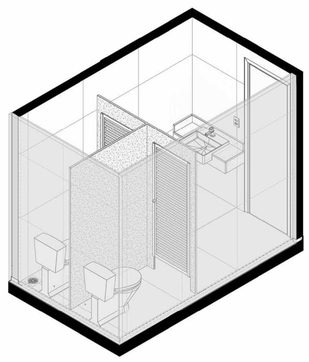

BANHEIRO MASC - SUPERIOR - ISOMÉTRICA 3D

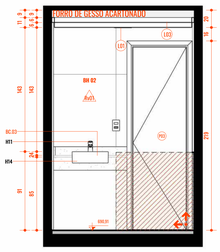


BANHEIRO MASC - SUPERIOR - VISTA C
1 : 25

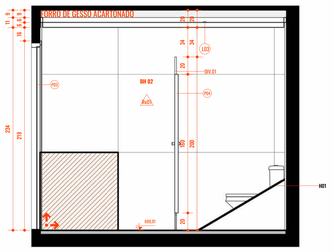


BANHEIRO MASC - SUPERIOR - VISTA D
1 : 25


DETALHAMENTO AMBIENTES - SUPERIOR - BANHEIRO FEM.

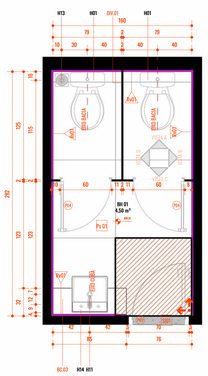


BH FEM - SUPERIOR - PLANTA BAIXA.
1 : 25

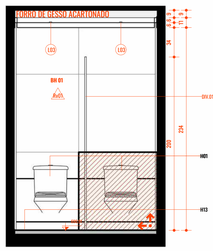


BANHEIRO FEM - SUPERIOR - VISTA A
1 : 25

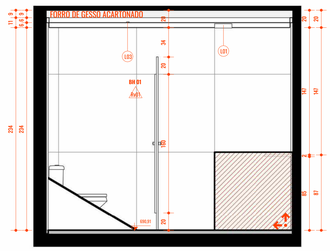


BANHEIRO FEM - SUPERIOR - VISTA B
1 : 25

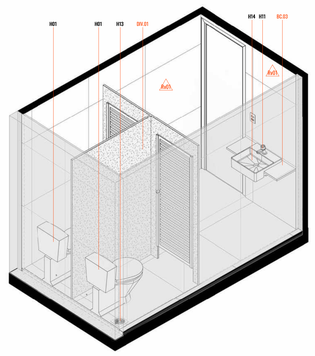

BANHEIRO FEMININO - SUPERIOR - ISOMÉTRICA 3D

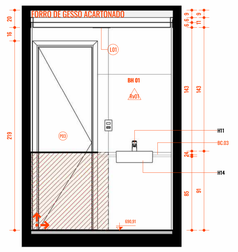

BANHEIRO FEM - SUPERIOR - VISTA C
1 : 25

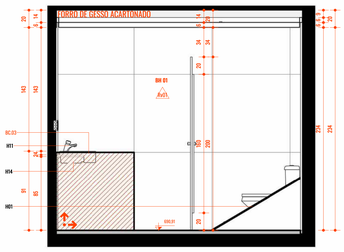

BANHEIRO FEM - SUPERIOR - VISTA D
1 : 25

TABELA ACABAMENTOS - PISOS

CÓD.	DESCRIÇÃO	ÁREA
Ps01	PORCELANATO CIMENTÍCIO AC. INT. BORDA RETA 900x90cm - DUNNE GRAY INCEPA	3114.44 m²
Ps02	CONCRETO ESTRUTURAL	2.862.14 m²
Ps03	CAMADA DE REGULARIZAÇÃO DESTINADA AO NIVELAMENTO DA BASE - CONTRA PISO	1.199.79 m²
Ps04	PISO EM PAVER INTERTRAVADO	417.32 m²

TABELA DE ACABAMENTOS - PAREDES

CÓD.	DESCRIÇÃO	ÁREA
Rd01	RODAPÉ MEIA CANA DE ARGAMASSA CIMENTÍCIA REVESTIDA COM PINTURA EPÓXI	4.56 m²
Rd02	PORCELANATO CIMENTÍCIO ACETINADO INTERNO BORDA RETA 90x90cm DUNNE GRAY INCEPA.	20.62 m²
Rv01	PORCELANATO CIMENTÍCIO ACETINADO INTERNO BORDA RETA 90x90cm DUNNE GRAY INCEPA.	199.10 m²
Rv02	TEXTURA BRANCO GELO - SUVINIL OU SIMILAR	1.587.11 m²
Rv03	TEXTURA QUARTZO PRETO - SUVINIL OU SIMILAR	408.67 m²

TABELA ACABAMENTOS - SOLEIRAS

CÓD.	DESCRIÇÃO	Área
SG01	SOLEIRA EM GRANITO PRETO SÃO GABRIEL - ACABAMENTO POLIDO	1.34 m²

TABELA ACABAMENTOS - FORROS

CÓD.	Descrição	ÁREA
fr01	FORRO EM PLACAS DE GESSO PRÉ MOLDADAS PINTADAS DE BRANCO	3.022.19 m²

TABELA DE ESQUADRIAS - PORTAS

CÓD.	LARGURA	ALTURA	DESCRIÇÃO	QNTD.
P01	0,80	2,10	PORTA DE GIRO - MADEIRA - PINTURA ELETROSTÁTICA PRETA	17
P02	0,80	2,10	PORTA DE CORRER - MADEIRA - PINTURA ELETROSTÁTICA PRETA	3
P03	0,60	2,10	PORTA DE GIRO - MADEIRA - PINTURA ELETROSTÁTICA PRETA	4
P04	0,60	1,80	PORTA DE GIRO - VENEZIANA - PINTURA ELETROSTÁTICA PRETA	4
P05	0,80	2,10	Porta de abrir madeira para sanitário acessível	2
P06	0,87	2,25	PORTA PIVOTANTE - 1 FOLHA - EM VIDRO TEMPERADO E PINTURA ELETROSTÁTICA PRETA	3
P07	3,50	3,00	PORTA METÁLICA DE ENROLAR - PINTURA ELETROSTÁTICA PRETA	14
P08	2,10	3,00	PORTA METÁLICA DE ENROLAR - PINTURA ELETROSTÁTICA PRETA	1
P09	0,80	2,10	PORTA DE GIRO - METÁLICA VENEZIANA- PINTURA ELETROSTÁTICA PRETA	2

TABELA JANELAS

CÓD.	DESCRIÇÃO	QNTD
J01	JANELA MAXIM AR 3,00 X 0,80 cm - ALUMÍNIO E VIDRO	7
J02	JANELA MAXIM AR 6,00 X 0,80 cm - ALUMÍNIO E VIDRO	1
J03	JANELA MAXIM AR 2,00 X 0,80 cm - ALUMÍNIO E VIDRO	1
J04	JANELA MAXIM AR 5,00 X 0,80 cm - ALUMÍNIO E VIDRO	2

TABELA DE ESQUADRIAS - GRADIL

CÓD.	ALTURA	LARGURA	DESCRIÇÃO	QNTD.
PF01	1,37	<varia>	GRADIL DE PROTEÇÃO - AÇO GALVANIZADO	36

TABELA DE LUMINÁRIAS

CÓD.	DESCRIÇÃO	QNTD.
L01	PLAFON LED EMBUTIR - 4500 K - 20 X 20 cm	50
L02	PLAFON LED SOBREPOR - 4500 K -30 X 30 cm	5
L03	SPOT EMBUTIR MR16 DICROICA GU10 RED PLANO CLICK SAVE BCO2 - 4500 K	7
L04	ARANDELA RETANGULAR - 4500 K - 10 x 10 x 10 cm	41
L05	FITA DE LED - 4500 K - 112,45 m	1
L06	FITA DE LED - 4500 K - 40,53 m	1
L07	FITA DE LED - 4500 K - 44,53 m	1
L08	FITA DE LED - 4500 K - 24,00 m	1
L09	FITA DE LED - 4500 K - 23,21 m	1
L10	FITA DE LED - 4500 K - 12,64 m	1
L11	FITA DE LED - 4500 K - 29,72 m	1
L12	PISOTE DUPLO - SUPORTE EM ALUMÍNIO ESTRUTURAL SOLDADO - 4500 K	3

TABELA DE PEÇAS HIDROSANITÁRIAS

CÓD.	DESCRIÇÃO	QNTD.
H01	BACIA SANITÁRIA COM CAIXA ACOPLADA LINHA AZALÉA - CELITE - COR BRANCA	15
H02	LAVATÓRIO SUSPENSO DE CANTO P COM FURO CENTRAL - CELITE - COR BRANCA	8
H03	ALÇA BARRA DE APOIO EM CH EM ALUMÍNIO POLIDO	16
H04	MICTÓRIO COM SIFÃO INTEGRADO PARA VÁLVULA EMBUTIDA	1
H05	BARRA DE APOIO PARA BANHEIRO PLUS CROMADA 70CM	18
H06	CUBA DE EMBUTIR - LINHA L - RETANGULAR 30x30cm - COR BRANCA	2
H07	CHUVEIRO DE PAREDE QUARE CROMADO DOCOL - COR BRANCA	1
H08	CUBA AÇO INOX TRAMONTINA PRIME N 2 50CM 5177 COM VÁLVULA	2
H09	TORNEIRA DE LAVATÓRIO BICA ALTA NOVA PERTUTTI - DOCOL - COR CROMADO	2
H11	TORNEIRA DE MESA COM FECHAMENTO AUTOMÁTICO PARA LAVATÓRIO - COR CROMADO	14
H12	BARRA DE APOIO EM ALUMINIO 70CM	8
H13	RALO QUADRADO - 15x15 - INOX - 0170350CM (OU SIMILAR)	16
H14	CUBA DE SEMENCIADEIRA QUADRADA COM MESA	4
H15	TANQUE MONOBLOCO - LINHA TANQUES - RETANGULAR 38x51cm - EM LOUÇA BRANCA	2
H16	TORNEIRA DE PAREDE - LINHA LV - EM METAL CROMADO	2

TABELA DE MARMORARIA - BANCADAS

Marca de tipo	Descrição	Material: Descrição
BC.01	BANCADA EM GRANITO - 120 X 60 cm	GRANITO SÃO GABRIEL POLIDO
BC.02	BANCADA EM GRANITO - 70 X 50 cm	GRANITO SÃO GABRIEL POLIDO
BC.03	BANCADA EM GRANITO - 85 X 30 cm	GRANITO SÃO GABRIEL POLIDO
BC.04	BANCADA EM GRANITO - 60 X 30 cm	GRANITO SÃO GABRIEL POLIDO

TABELA DE MARMORARIA - DIVISÓRIAS BOX

Marca de tipo	Descrição	Material: Descrição
DIV.01	DIVISÓRIA BOX EM GRANITO - 160 x 125 x 200 cm	GRANITO SÃO GABRIEL POLIDO

NÚMERO DA REVISÃO	DATA DA REVISÃO	DESCRIÇÃO DA REVISÃO	RESPONSÁVEL

Aprovação: 0001

CNAE 4731-8/00 – comércio varejista de combustíveis para veículos automotores lubrificantes e serviços (Posto de Combustíveis)

PROJETO LEGAL DE ARQUITETURA - APROVAÇÃO

Endereço: AVENIDA PROGRESSO, QUADRA 3A, LOTE 02A1, CONDOMÍNIO VINHAS FLAMBOYANT, SENADOR CANEDO - GO

CNAE 4731-8/00 – comércio varejista de combustíveis para veículos automotores lubrificantes e serviços (Posto de Combustíveis)

Proprietário

AUTO POSTO VINHAS P24 LTDA
65.309.820/0001-05

Autor do projeto

Pedro Gil da Silva Carto
CAU-GO A135970-3

Responsável Técnico

João Felipe Cascão Alexandre
CREA: 1016605641 /D-GO

LOGOMARCA:

CARTO ARQUITETURA

DESCRIÇÃO DOS PAVTOS:
TÉRREO + MEZANINO = 2 PAVIMENTOS

CONTEÚDO:

ÁREA DO TERRENO:
10.000,00m²

ÁREA PASSÍVEL DE OCUPAÇÃO:
-

ÁREA TOTAL DA CONSTRUÇÃO:
1.945,77m²


ÍNDICE PAISAGÍSTICO:
82,87 m² em cob. veg. em solo natural

ÍNDICE CONTROLE CAPTAÇÃO ÁGUA PLUVIAL
38,48 m³ - 2 Caixas de Riacarga

DATA:
01/09/2026

DESENHO:
Aline Alves, Hyago Moreira

FOLHA:
015 / 015

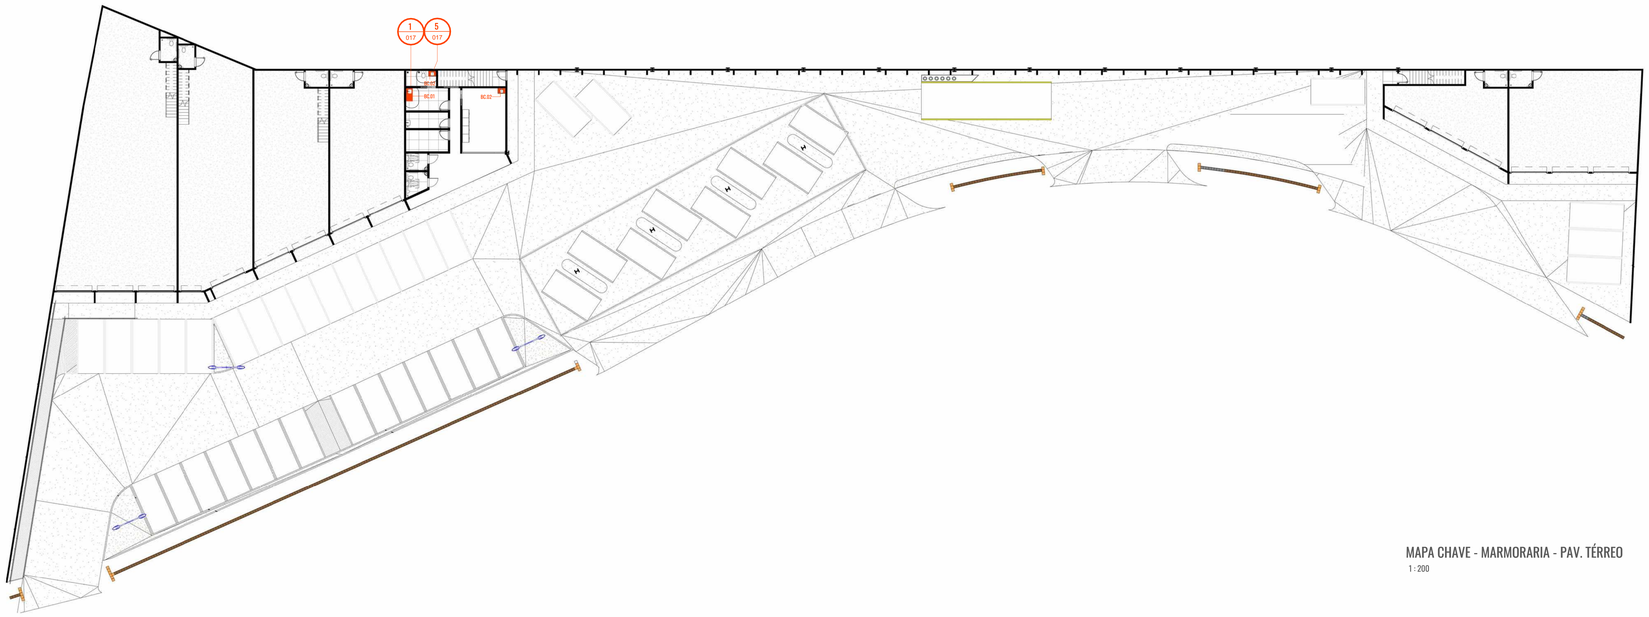

MAPA CHAVE - MARMORARIA - PAV. TÉRREO

1 : 200



MAPA CHAVE - MARMORARIA - PAV. SUPERIOR

1 : 200

TABELA ACABAMENTOS - PISOS

CÓD.	DESCRIÇÃO	ÁREA
Pv01	PORCELANATO CIMENTÍCIO AC. INT. BORDA RETA 60X60cm - DUNNE GRAY INCEPA.	3114 m²
Pv02	CONCRETO ESTRUTURAL	2.862,14 m²
Pv03	CAMADA DE REGULARIZAÇÃO DESTINADA AO NIVELAMENTO DA BASE - CONTRA PISO	1.199,79 m²
Pv04	PISO EM PAVER INTERTRAVADO	417,32 m²

TABELA DE ACABAMENTOS - PAREDES

CÓD.	DESCRIÇÃO	ÁREA
Rd01	RODAPÉ MEIA CANA DE ARGAMASSA CIMENTÍCIA REVESTIDA COM PINTURA EPÓXI	4,56 m²
Rd02	PORCELANATO CIMENTÍCIO ACETINADO INTERNO BORDA RETA 90x90cm DUNNE GRAY INCEPA.	20,62 m²
Rv01	PORCELANATO CIMENTÍCIO ACETINADO INTERNO BORDA RETA 90x90cm DUNNE GRAY INCEPA.	199,10 m²
Rv02	TEXTURA BRANCO GELO - SUVINIL OU SIMILAR	1.587,11 m²
Rv03	TEXTURA QUARTZO PRETO - SUVINIL OU SIMILAR	408,67 m²

TABELA ACABAMENTOS - SOLEIRAS

CÓD.	DESCRIÇÃO	Área
SG01	SOLEIRA EM GRANITO PRETO SÃO GABRIEL - ACABAMENTO POLIDO	1,34 m²

TABELA ACABAMENTOS - FORROS

CÓD.	Descrição	ÁREA
fr01	FORRO EM PLACAS DE GESSO PRÉ MOLDADAS PINTADAS DE BRANCO	3.022,18 m²

TABELA DE ESQUADRIAS - PORTAS

CÓD.	LARGURA	ALTURA	DESCRIÇÃO	QNTD.
P01	0,80	2,10	PORTA DE GIRO - MADEIRA - PINTURA ELETROSTÁTICA PRETA	17
P02	0,80	2,10	PORTA DE CORRER - MADEIRA - PINTURA ELETROSTÁTICA PRETA	3
P03	0,60	2,10	PORTA DE GIRO - MADEIRA - PINTURA ELETROSTÁTICA PRETA	4
P04	0,60	1,80	PORTA DE GIRO - VENEZIANA - PINTURA ELETROSTÁTICA PRETA	4
P05	0,80	2,10	Porta de abrir madeira para sanitário acessível	2
P06	0,87	2,25	PORTA PIVOTANTE - 1 FOLHA - EM VIDRO TEMPERADO E PINTURA ELETROSTÁTICA PRETA	3
P07	3,50	3,00	PORTA METÁLICA DE ENROLAR - PINTURA ELETROSTÁTICA PRETA	14
P08	2,10	3,00	PORTA METÁLICA DE ENROLAR - PINTURA ELETROSTÁTICA PRETA	1
P09	0,80	2,10	PORTA DE GIRO - METÁLICA VENEZIANA- PINTURA ELETROSTÁTICA PRETA	2

TABELA JANELAS

CÓD.	DESCRIÇÃO	QNTD
J01	JANELA MAXIM AR 3,00 X 0,80 cm - ALUMÍNIO E VIDRO	7
J02	JANELA MAXIM AR 6,00 X 0,80 cm - ALUMÍNIO E VIDRO	1
J03	JANELA MAXIM AR 2,00 X 0,80 cm - ALUMÍNIO E VIDRO	1
J04	JANELA MAXIM AR 5,00 X 0,80 cm - ALUMÍNIO E VIDRO	2

TABELA DE ESQUADRIAS - GRADIL

CÓD.	ALTURA	LARGURA	DESCRIÇÃO	QNTD.
PP01	1,37	<varia>	GRADIL DE PROTEÇÃO - AÇO GALVANIZADO	36

TABELA DE LUMINÁRIAS

CÓD.	DESCRIÇÃO	QNTD.
L01	PLAFON LED EMBUTIR - 4500 K - 20 X 20 cm	50
L02	PLAFON LED SOBREPOR - 4500 K -30 X 30 cm	5
L03	SPOT EMBUTIR MR16 DICHROICA GU10 RED PLANO CLICK SAVE BCO2 - 4500 K	7
L04	ARANDELA RETANGULAR - 4500 K - 10 x 10 x 10 cm	41
L05	FITA DE LED - 4500 K - 112,45 m	1
L06	FITA DE LED - 4500 K - 40,53 m	1
L07	FITA DE LED - 4500 K - 44,53 m	1
L08	FITA DE LED - 4500 K - 24,00 m	1
L09	FITA DE LED - 4500 K - 23,21 m	1
L10	FITA DE LED - 4500 K - 12,64 m	1
L11	FITA DE LED - 4500 K - 29,72 m	1
L12	PISOTE DUPLO - SUPORTE EM ALUMÍNIO ESTRUTURAL SOLDADO - 4500 K	3

TABELA DE PEÇAS HIDROSANITÁRIAS

CÓD.	DESCRIÇÃO	QNTD.
H01	BACIA SANITÁRIA COM CAIXA ACOPLADA LINHA AZALÉA - CELITE - COR BRANCA	15
H02	LAVATÓRIO SUSPENSO DE CANTO P COM FURO CENTRAL - CELITE - COR BRANCA	8
H03	ALÇA BARRA DE APOIO EM CH EM ALUMÍNIO POLIDO	16
H04	MICTÓRIO COM SIFÃO INTEGRADO PARA VÁLVULA EMBUTIDA	1
H05	BARRA DE APOIO PARA BANHEIRO PLUS CROMADA 70CM	18
H06	CUBA DE EMBUTIR - LINHA L - RETANGULAR 30x50cm - COR BRANCA	2
H07	CHUVEIRO DE PAREDE QUARE CROMADO DOCOL - COR BRANCA	1
H08	CUBA AÇO INOX TRAMONTINA PRIME N.2 56043417 COM VÁLVULA	2
H09	TORNEIRA DE LAVATÓRIO BICA ALTA NOVA PERTUTTI - DOCOL - COR CROMADO	2
H11	TORNEIRA DE MESA COM FECHAMENTO AUTOMÁTICO PARA LAVATÓRIO - COR CROMADO	14
H12	BARRA DE APOIO EM ALUMINIO 70CM	8
H13	RALO QUADRADO - 15x15 - INOX - 01703SCM (OU SIMILAR)	16
H14	CUBA DE SEMENCAIXE QUADRADA COM MESA	4
H15	TANQUE MONOBLOCO - LINHA TANQUES - RETANGULAR 39x51cm - EM LOUÇA BRANCA	2
H16	TORNEIRA DE PAREDE - LINHA LY - EM METAL CROMADO	2

TABELA DE MARMORARIA - BANCADAS

Marca de tipo	Descrição	Material: Descrição
BC.01	BANCADA EM GRANITO - 120 X 60 cm	GRANITO SÃO GABRIEL POLIDO
BC.02	BANCADA EM GRANITO - 70 X 50 cm	GRANITO SÃO GABRIEL POLIDO
BC.03	BANCADA EM GRANITO - 85 X 30 cm	GRANITO SÃO GABRIEL POLIDO
BC.04	BANCADA EM GRANITO - 60 X 30 cm	GRANITO SÃO GABRIEL POLIDO

TABELA DE MARMORARIA - DIVISÓRIAS BOX

Marca de tipo	Descrição	Material: Descrição
DIV.01	DIVISÓRIA BOX EM GRANITO - 160 x 125 x 200 cm	GRANITO SÃO GABRIEL POLIDO

NÚMERO DA REVISÃO	DATA DA REVISÃO	DESCRIÇÃO DA REVISÃO	RESPONSÁVEL

Aprovação: 0001

CNAE 4731-8/00 – comércio varejista de combustíveis para veículos automotores lubrificantes e serviços (Posto de Combustíveis)

PROJETO LEGAL DE ARQUITETURA - APROVAÇÃO

Endereço: AVENIDA PROGRESSO, QUADRA 3A, LOTE 02A1, CONDOMÍNIO VINHAS FLAMBOYANT, SENADOR CANEDO - GO

CNAE 4731-8/00 – comércio varejista de combustíveis para veículos automotores lubrificantes e serviços (Posto de Combustíveis)

Proprietário

AUTO POSTO VINHAS P24 LTDA
65.309.820/0001-05

Autor do projeto

Pedro Gil da Silva Carto
CAU-GO A135970-3

Responsável Técnico

João Felipe Cascão Alexandre
CREA: 1016605641 /D-GO

LOGOMARCA:

CARTO
ARQUITETURA

DESCRIÇÃO DOS PAVTOS:
TÉRREO + MEZANINO = 2 PAVIMENTOS

CONTEÚDO:

ÁREA DO TERRENO:
10.000,00m²

ÁREA PASSÍVEL DE OCUPAÇÃO:
-

ÁREA TOTAL DA CONSTRUÇÃO:
1.945,77m²

ÍNDICE PAISAGÍSTICO:
82,67 m² em cob. veg. em solo natural


INDICE CONTROLE CAPTAÇÃO AGUA PLUVIAL:
38,48 m² - 2 Caixas de Recarga

DATA:
01/09/2026


DESENHO:
Aline Alves, Hyago Moreira

FOLHA:
016 / 015


DETALHAMENTO MARMORARIA - BANCADA BC.01

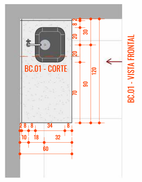


BC.01 - PLANTA BAIXA
1 : 25

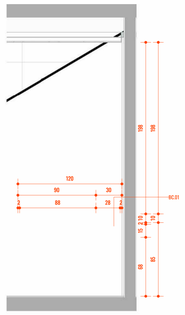

BC.01 - VISTA FRONTAL
1 : 25

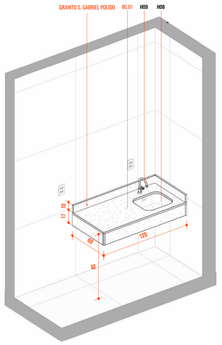


BC.01 - ISOMÉTRICA 3D

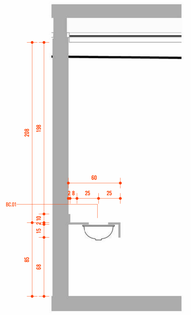


BC.01 - CORTE
1 : 25


DETALHAMENTO MARMORARIA - BANCADA BC.02

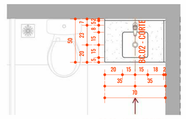


BC.02 - PLANTA BAIXA
1 : 25

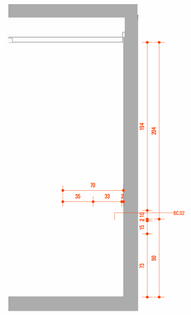

BC.02 - VISTA FRONTAL
1 : 25

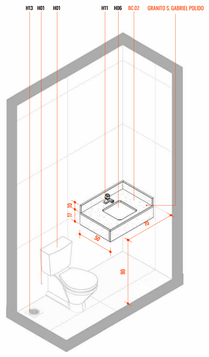


BC.02 - ISOMÉTRICA 3D

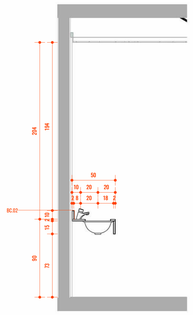


BC.02 - CORTE
1 : 25


DETALHAMENTO MARMORARIA - BANCADA BC.03

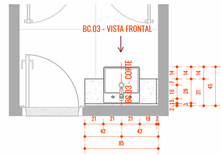


BC.03 - PLANTA BAIXA
1 : 25

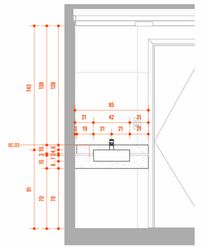

BC.03 - VISTA FRONTAL
1 : 25

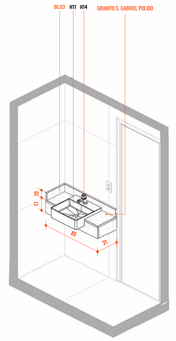

BC.03 - ISOMÉTRICA 3D

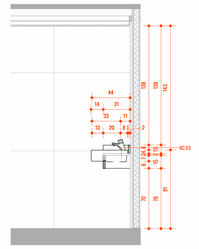

BC.03 - CORTE
1 : 25

TABELA ACABAMENTOS - PISOS

CÓD.	DESCRIÇÃO	ÁREA
Pv01	PORCELANATO CIMENTÍCIO AC. INT. BORDA RETA 90X90cm - DUNNE GRAY INCEPA	3174 m²
Pv02	CONCRETO ESTRUTURAL	2.862,14 m²
Pv03	CAMADA DE REGULARIZAÇÃO DESTINADA AO NIVELAMENTO DA BASE - CONTRA PISO	1.199,79 m²
Pv04	PISO EM PAVER INTERTRAVADO	417,32 m²

TABELA DE ACABAMENTOS - PAREDES

CÓD.	DESCRIÇÃO	ÁREA
Rd01	RODAPÉ MEIA CANA DE ARGAMASSA CIMENTÍCIA REVESTIDA COM PINTURA EPÓXI	4,56 m²
Rd02	PORCELANATO CIMENTÍCIO ACETINADO INTERNO BORDA RETA 90x90cm DUNNE GRAY INCEPA.	20,62 m²
Rv01	PORCELANATO CIMENTÍCIO ACETINADO INTERNO BORDA RETA 90x90cm DUNNE GRAY INCEPA.	199,10 m²
Rv02	TEXTURA BRANCO GELO - SUVINIL OU SIMILAR	1.587,11 m²
Rv03	TEXTURA QUARTZO PRETO - SUVINIL OU SIMILAR	408,67 m²

TABELA ACABAMENTOS - SOLEIRAS

CÓD.	DESCRIÇÃO	Área
SG01	SOLEIRA EM GRANITO PRETO SÃO GABRIEL - ACABAMENTO POLIDO	1,34 m²

TABELA ACABAMENTOS - FORROS

CÓD.	Descrição	ÁREA
fr01	FORRO EM PLACAS DE GESSO PRÉ MOLDADAS PINTADAS DE BRANCO	3.022,18 m²

TABELA DE ESQUADRIAS - PORTAS

CÓD.	LARGURA	ALTURA	DESCRIÇÃO	QNTD.
P01	0,80	2,10	PORTA DE GIRO - MADEIRA - PINTURA ELETROSTÁTICA PRETA	17
P02	0,80	2,10	PORTA DE CORRER - MADEIRA - PINTURA ELETROSTÁTICA PRETA	3
P03	0,60	2,10	PORTA DE GIRO - MADEIRA - PINTURA ELETROSTÁTICA PRETA	4
P04	0,60	1,80	PORTA DE GIRO - VENEZIANA - PINTURA ELETROSTÁTICA PRETA	4
P05	0,80	2,10	Porta de abrir madeira para sanitário acessível	2
P06	0,87	2,25	PORTA PIVOTANTE - 1 FOLHA - EM VIDRO TEMPERADO E PINTURA ELETROSTÁTICA PRETA	3
P07	3,50	3,00	PORTA METÁLICA DE ENROLAR - PINTURA ELETROSTÁTICA PRETA	14
P08	2,10	3,00	PORTA METÁLICA DE ENROLAR - PINTURA ELETROSTÁTICA PRETA	1
P09	0,80	2,10	PORTA DE GIRO - METÁLICA VENEZIANA- PINTURA ELETROSTÁTICA PRETA	2

TABELA JANELAS

CÓD.	DESCRIÇÃO	QNTD
J01	JANELA MAXIM AR 3,00 X 0,80 cm - ALUMÍNIO E VIDRO	7
J02	JANELA MAXIM AR 6,00 X 0,80 cm - ALUMÍNIO E VIDRO	1
J03	JANELA MAXIM AR 2,00 X 0,80 cm - ALUMÍNIO E VIDRO	1
J04	JANELA MAXIM AR 5,00 X 0,80 cm - ALUMÍNIO E VIDRO	2

TABELA DE ESQUADRIAS - GRADIL

CÓD.	ALTURA	LARGURA	DESCRIÇÃO	QNTD.
PF01	1,37	<varia>	GRADIL DE PROTEÇÃO - AÇO GALVANIZADO	36

TABELA DE LUMINÁRIAS

CÓD.	DESCRIÇÃO	QNTD.
L01	PLAFON LED EMBUTIR - 4500 K - 20 X 20 cm	50
L02	PLAFON LED SOBREPOR - 4500 K -30 X 30 cm	5
L03	SPOT EMBUTIR MR16 DICHROICA GU10 RED PLANO CLICK SAVE BCO2 - 4500 K	7
L04	ARANDELA RETANGULAR - 4500 K - 10 x 10 x 10 cm	41
L05	FITA DE LED - 4500 K - 112,45 m	1
L06	FITA DE LED - 4500 K - 40,53 m	1
L07	FITA DE LED - 4500 K - 44,53 m	1
L08	FITA DE LED - 4500 K - 24,00 m	1
L09	FITA DE LED - 4500 K - 23,21 m	1
L10	FITA DE LED - 4500 K - 12,64 m	1
L11	FITA DE LED - 4500 K - 20,72 m	1
L12	PISOTE DUPLO - SUPORTE EM ALUMÍNIO ESTRUTURAL SOLDADO - 4500 K	3

TABELA DE PEÇAS HIDROSANITÁRIAS

CÓD.	DESCRIÇÃO	QNTD.
H01	BACIA SANITÁRIA COM CAIXA ACOPLADA LINHA AZALÉA - CELITE - COR BRANCA	15
H02	LAVATÓRIO SUSPENSO DE CANTO P COM FURO CENTRAL - CELITE - COR BRANCA	8
H03	ALÇA BARRA DE APOIO 80 CM EM ALUMÍNIO POLIDO	16
H04	MICTÓRIO COM SIFÃO INTEGRADO PARA VÁLVULA EMBUTIDA	1
H05	BARRA DE APOIO PARA BANHEIRO PLUS CROMADA 70CM	18
H06	CUBA DE EMBUTIR - LINHA L - RETANGULAR 30x30cm - COR BRANCA	2
H07	CHUVEIRO DE PAREDE QUARE CROMADO DOCOL - COR BRANCA	1
H08	CUBA AÇO INOX TRAMONTINA PRIME N.2 56CM3417 COM VÁLVULA	2
H09	TORNEIRA DE LAVATÓRIO BICA ALTA NOVA PERFLEX - DOCOL - COR CROMADO	2
H11	TORNEIRA DE MESA COM FECHAMENTO AUTOMÁTICO PARA LAVATÓRIO - COR CROMADO	14
H12	BARRA DE APOIO EM ALUMÍNIO 70CM	8
H13	RALO QUADRADO - 15x15 - INOX - 01703CM (OU SIMILAR)	16
H14	CUBA DE SEMIENCAIXE QUADRADA COM MESA	4
H15	TANQUE MONOBLOCO - LINHA TANQUES - RETANGULAR 39x51cm - EM LOUÇA BRANCA	2
H16	TORNEIRA DE PAREDE - LINHA LTY - EM METAL CROMADO	2

TABELA DE MARMORARIA - BANCADAS


Marca de tipo	Descrição	Material: Descrição
BC.01	BANCADA EM GRANITO - 120 X 60 cm	GRANITO SÃO GABRIEL POLIDO
BC.02	BANCADA EM GRANITO - 70 X 50 cm	GRANITO SÃO GABRIEL POLIDO
BC.03	BANCADA EM GRANITO - 85 X 30 cm	GRANITO SÃO GABRIEL POLIDO
BC.04	BANCADA EM GRANITO - 60 X 30 cm	GRANITO SÃO GABRIEL POLIDO

TABELA DE MARMORARIA - DIVISÓRIAS BOX


Marca de tipo	Descrição	Material: Descrição
DIV.01	DIVISÓRIA BOX EM GRANITO - 160 x 125 x 200 cm	GRANITO SÃO GABRIEL POLIDO

NÚMERO DA REVISÃO	DATA DA REVISÃO	DESCRIÇÃO DA REVISÃO	RESPONSÁVEL


DETALHAMENTO MARMORARIA - BANCADA BC.04

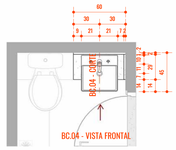


BC.04 - PLANTA BAIXA
1 : 25

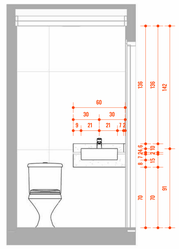

BC.04 - VISTA FRONTAL
1 : 25

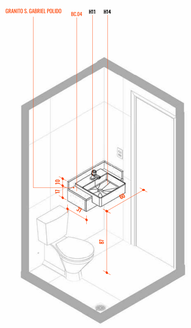


BC.04 - ISOMÉTRICA 3D

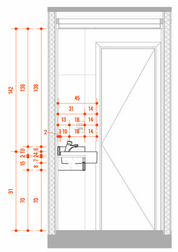


BC.04 - CORTE
1 : 25


DETALHAMENTO MARMORARIA - DIVISÓRIAS BOX - SANITÁRIOS MASC E FEM - SUPERIOR - DIV.01

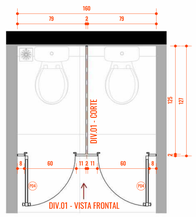


DIV.01 - PLANTA BAIXA
1 : 25

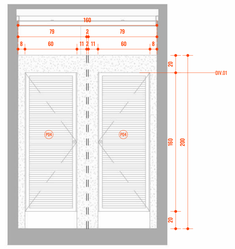

DIV.01 - VISTA FRONTAL
1 : 25

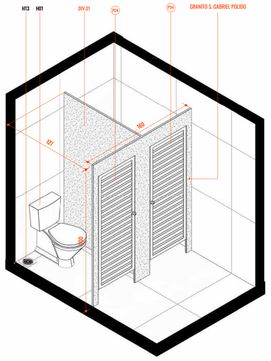

DIV.01 - ISOMÉTRICA 3D

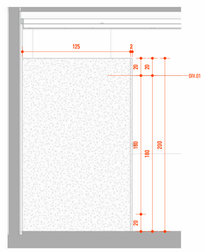

DIV.01 - CORTE
1 : 25

Aprovação: 0001

CNAE 4731-8/00 – comércio varejista de combustíveis para veículos automotores lubrificantes e serviços (Posto de Combustíveis)

PROJETO LEGAL DE ARQUITETURA - APROVAÇÃO

Endereço: AVENIDA PROGRESSO, QUADRA 3A, LOTE 02A1, CONDOMÍNIO VINHAS FLAMBOYANT, SENADOR CANEDO - GO

CNAE 4731-8/00 – comércio varejista de combustíveis para veículos automotores lubrificantes e serviços (Posto de Combustíveis)

Proprietário
AUTO POSTO VINHAS P24 LTDA
65.309.820/0001-05

Autor do projeto
Pedro Gil da Silva Carto
CAU-GO A135970-3

Responsável Técnico
João Felipe Cascão Alexandre
CREA: 1010660064 I/D-GO

LOGOMARCA:


CARTO ARQUITETURA

DESCRIÇÃO DOS PAVTOS:
TÉRREO + MEZANINO = 2 PAVIMENTOS

CONTEÚDO:


ÁREA DO TERRENO: 10.000,00m²
ÁREA PASSÍVEL DE OCUPAÇÃO: -
ÁREA TOTAL DA CONSTRUÇÃO: 1.945,71m²
ÍNDICE PAISAGÍSTICO: 82,87 m² em cob. veg. em solo natural
ÍNDICE CONTROLE CAPTAÇÃO ÁGUA PLUVIAL: 38,48 m² - 2 Caixas de Riacarga

DATA: 01/09/2026
DESENHO: Aline Alves, Hyago Moreira
FOLHA: 017 / 015

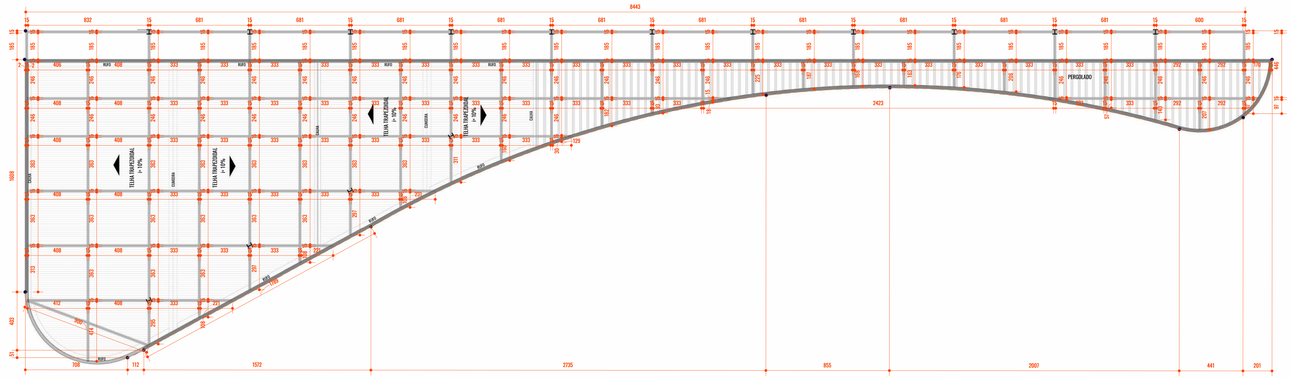


PLANTA BAIXA - COBERTURA POSTO

1 : 150

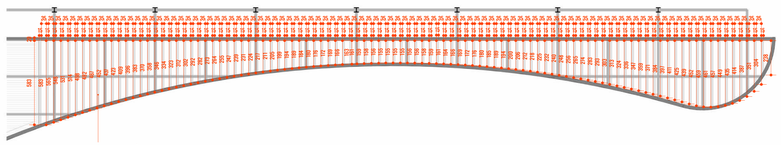


PLANTA BAIXA - PERGOLADO COB POSTO

1 : 150

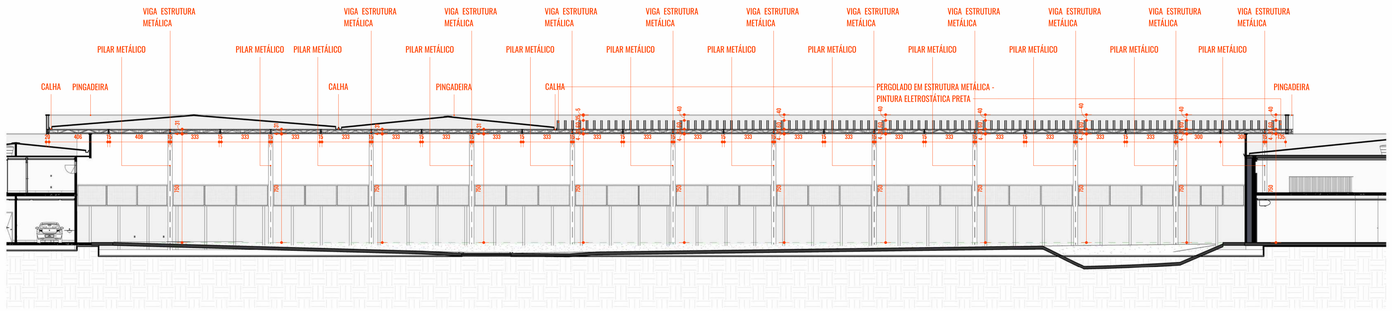

COBERTURA POSTO - CORTE

1 : 150

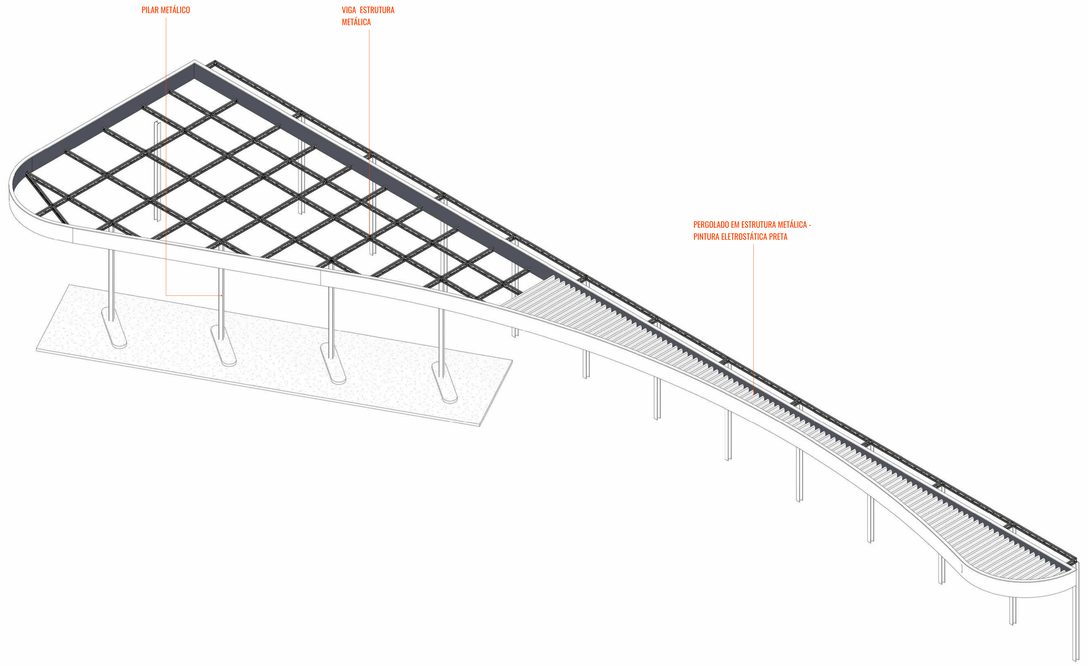

COBERTURA POSTO - ISOMÉTRICA 3D

TABELA ACABAMENTOS - PISOS

CÓD.	DESCRIÇÃO	ÁREA
Pv01	PORCELANATO CIMENTÍCIO AC. INT. BORDA RETA 900x90cm - DUNNE GRAY INCEPA	3114 m²
Pv02	CONCRETO ESTRUTURAL	2.862,14 m²
Pv03	CAMADA DE REGULARIZAÇÃO DESTINADA AO NIVELAMENTO DA BASE - CONTRA PISO	1.199,79 m²
Pv04	PISO EM PAVER INTERTRAVADO	417,32 m²

TABELA DE ACABAMENTOS - PAREDES

CÓD.	DESCRIÇÃO	ÁREA
Rv01	RODAPÉ MEIA CANA DE ARGAMASSA CIMENTÍCIA REVESTIDA COM PINTURA EPÓXI	4,56 m²
Rv02	PORCELANATO CIMENTÍCIO ACETINADO INTERNO BORDA RETA 90x90cm DUNNE GRAY INCEPA.	20,62 m²
Rv21	PORCELANATO CIMENTÍCIO ACETINADO INTERNO BORDA RETA 90x90cm DUNNE GRAY INCEPA.	199,10 m²
Rv22	TEXTURA BRANCO GELO - SUVINIL OU SIMILAR	1.587,11 m²
Rv23	TEXTURA QUARTZO PRETO - SUVINIL OU SIMILAR	408,67 m²

TABELA ACABAMENTOS - SOLEIRAS

CÓD.	DESCRIÇÃO	Área
SG01	SOLEIRA EM GRANITO PRETO SÃO GABRIEL - ACABAMENTO POLIDO	1,34 m²

TABELA ACABAMENTOS - FORROS

CÓD.	Descrição	ÁREA
fr01	FORRO EM PLACAS DE GESSO PRÉ MOLDADAS PINTADAS DE BRANCO	3.022,18 m²

TABELA DE ESQUADRIAS - PORTAS

CÓD.	LARGURA	ALTURA	DESCRIÇÃO	QNTD.
P01	0,80	2,10	PORTA DE GIRO - MADEIRA - PINTURA ELETROSTÁTICA PRETA	17
P02	0,80	2,10	PORTA DE CORRER - MADEIRA - PINTURA ELETROSTÁTICA PRETA	3
P03	0,60	2,10	PORTA DE GIRO - MADEIRA - PINTURA ELETROSTÁTICA PRETA	4
P04	0,60	1,80	PORTA DE GIRO - VENEZIANA - PINTURA ELETROSTÁTICA PRETA	4
P05	0,80	2,10	Porta de abrir madeira para sanitário acessível	2
P06	0,87	2,25	PORTA PIVOTANTE - 1 FOLHA - EM VIDRO TEMPERADO E PINTURA ELETROSTÁTICA PRETA	3
P07	3,50	3,00	PORTA METÁLICA DE ENROLAR - PINTURA ELETROSTÁTICA PRETA	14
P08	2,10	3,00	PORTA METÁLICA DE ENROLAR - PINTURA ELETROSTÁTICA PRETA	1
P09	0,80	2,10	PORTA DE GIRO - METÁLICA VENEZIANA- PINTURA ELETROSTÁTICA PRETA	2

TABELA JANELAS

CÓD.	DESCRIÇÃO	QNTD
J01	JANELA MAXIM AR 3,00 X 0,80 cm - ALUMÍNIO E VIDRO	7
J02	JANELA MAXIM AR 6,00 X 0,80 cm - ALUMÍNIO E VIDRO	1
J03	JANELA MAXIM AR 2,00 X 0,80 cm - ALUMÍNIO E VIDRO	1
J04	JANELA MAXIM AR 5,00 X 0,80 cm - ALUMÍNIO E VIDRO	2

TABELA DE ESQUADRIAS - GRADIL

CÓD.	ALTURA	LARGURA	DESCRIÇÃO	QNTD.
PP01	1,37	<varia>	GRADIL DE PROTEÇÃO - AÇO GALVANIZADO	36

TABELA DE LUMINÁRIAS

CÓD.	DESCRIÇÃO	QNTD.
L01	PLAFON LED EMBUTIR - 4500 K - 20 X 20 cm	50
L02	PLAFON LED SOBREPOR - 4500 K -30 X 30 cm	5
L03	SPOT EMBUTIR MR16 DICROICA GU10 RED PLANO CLICK SAVE BCO2 - 4500 K	7
L04	ARANDELA RETANGULAR - 4500 K - 10 x 10 x 10 cm	41
L05	FITA DE LED - 4500 K - 112,45 m	1
L06	FITA DE LED - 4500 K - 40,53 m	1
L07	FITA DE LED - 4500 K - 44,53 m	1
L08	FITA DE LED - 4500 K - 24,00 m	1
L09	FITA DE LED - 4500 K - 23,21 m	1
L10	FITA DE LED - 4500 K - 12,64 m	1
L11	FITA DE LED - 4500 K - 29,72 m	1
L12	PISOTI DUPLO - SUPORTE EM ALUMÍNIO ESTRUTURAL SOLDADO - 4500 K	3

TABELA DE PEÇAS HIDROSANITÁRIAS

CÓD.	DESCRIÇÃO	QNTD.
H01	BACIA SANITÁRIA COM CAIXA ACOPLADA LINHA AZÁLEA - CELITE - COR BRANCA	15
H02	LAVATÓRIO SUSPENSO DE CANTO P COM FURO CENTRAL - CELITE - COR BRANCA	8
H03	ALÇA BARRA DE APOIO EM ALUMÍNIO POLIDO	16
H04	MICTÓRIO COM SIFÃO INTEGRADO PARA VÁLVULA EMBUTIDA	1
H05	BARRA DE APOIO PARA BANHEIRO PLUS CROMADA 70CM	18
H06	CUBA DE EMBUTIR - LINHA L - RETANGULAR 30x50cm - COR BRANCA	2
H07	CHUVEIRO DE PAREDE QUARE CROMADO DOCOL - COR BRANCA	1
H08	CUBA AÇO INOX TRAMONTINA PRIME N 2 50/34X17 COM VÁLVULA	2
H09	TORNEIRA DE LAVATÓRIO BICA ALTA NOVA PERFLITE - DOCOL - COR CROMADO	2
H11	TORNEIRA DE MESA COM FECHAMENTO AUTOMÁTICO PARA LAVATÓRIO - COR CROMADO	14
H12	BARRA DE APOIO EM ALUMÍNIO 70CM	8
H13	RALO QUADRADO - 15x15 - INOX - 01703SCM (OU SIMILAR)	16
H14	CUBA DE SEMIENCAIXE QUADRADA COM MESA	4
H15	TANQUE MONOBLOCO - LINHA TANQUES - RETANGULAR 39x51cm - EM LOUÇA BRANCA	2
H16	TORNEIRA DE PAREDE - LINHA LIV - EM METAL CROMADO	2

TABELA DE MARMORARIA - BANCADAS

Marca de tipo	Descrição	Material: Descrição
BC.01	BANCADA EM GRANITO - 120 X 60 cm	GRANITO SÃO GABRIEL POLIDO
BC.02	BANCADA EM GRANITO - 70 X 50 cm	GRANITO SÃO GABRIEL POLIDO
BC.03	BANCADA EM GRANITO - 85 X 30 cm	GRANITO SÃO GABRIEL POLIDO
BC.04	BANCADA EM GRANITO - 60 X 30 cm	GRANITO SÃO GABRIEL POLIDO

TABELA DE MARMORARIA - DIVISÓRIAS BOX

Marca de tipo	Descrição	Material: Descrição
DIV.01	DIVISÓRIA BOX EM GRANITO - 160 x 125 x 200 cm	GRANITO SÃO GABRIEL POLIDO

NÚMERO DA REVISÃO	DATA DA REVISÃO	DESCRIÇÃO DA REVISÃO	RESPONSÁVEL

Aprovação: 0001

CNAE 4731-8/00 – comércio varejista de combustíveis para veículos automotores lubrificantes e serviços (Posto de Combustíveis)

PROJETO LEGAL DE ARQUITETURA - APROVAÇÃO

Endereço: AVENIDA PROGRESSO, QUADRA 3A, LOTE 02A1, CONDOMÍNIO VINHAS FLAMBOYANT, SENADOR CANEDO - GO

CNAE 4731-8/00 – comércio varejista de combustíveis para veículos automotores lubrificantes e serviços (Posto de Combustíveis)

Proprietário

AUTO POSTO VINHAS P24 LTDA
65.309.820/0001-05

Autor do projeto

Pedro Gil da Silva Carto
CAU-GO A1359170-3

Responsável Técnico

João Felipe Cascão Alexandre
CREA: 1016605641 ID-GO

LOGOMARCA:

CARTO ARQUITETURA

DESCRIÇÃO DOS PAVTOS:
TÉRREO + MEZANINO = 2 PAVIMENTOS

CONTEÚDO:

ÁREA DO TERRENO:
10.000,00m²

ÁREA PASSÍVEL DE OCUPAÇÃO:

ÁREA TOTAL DA CONSTRUÇÃO:
1.945,77m²


ÍNDICE PAISAGÍSTICO:
82,87 m² em cob. veg. em solo natural

INDICE CONTROLE CAPTAÇÃO ÁGUA PLUVIAL:
38,48 m² - 2 Caixas de Recarga

DATA:
01/09/2026


DESENHO:
Aline Alves, Hyago Moreira

FOLHA:
018 / 015

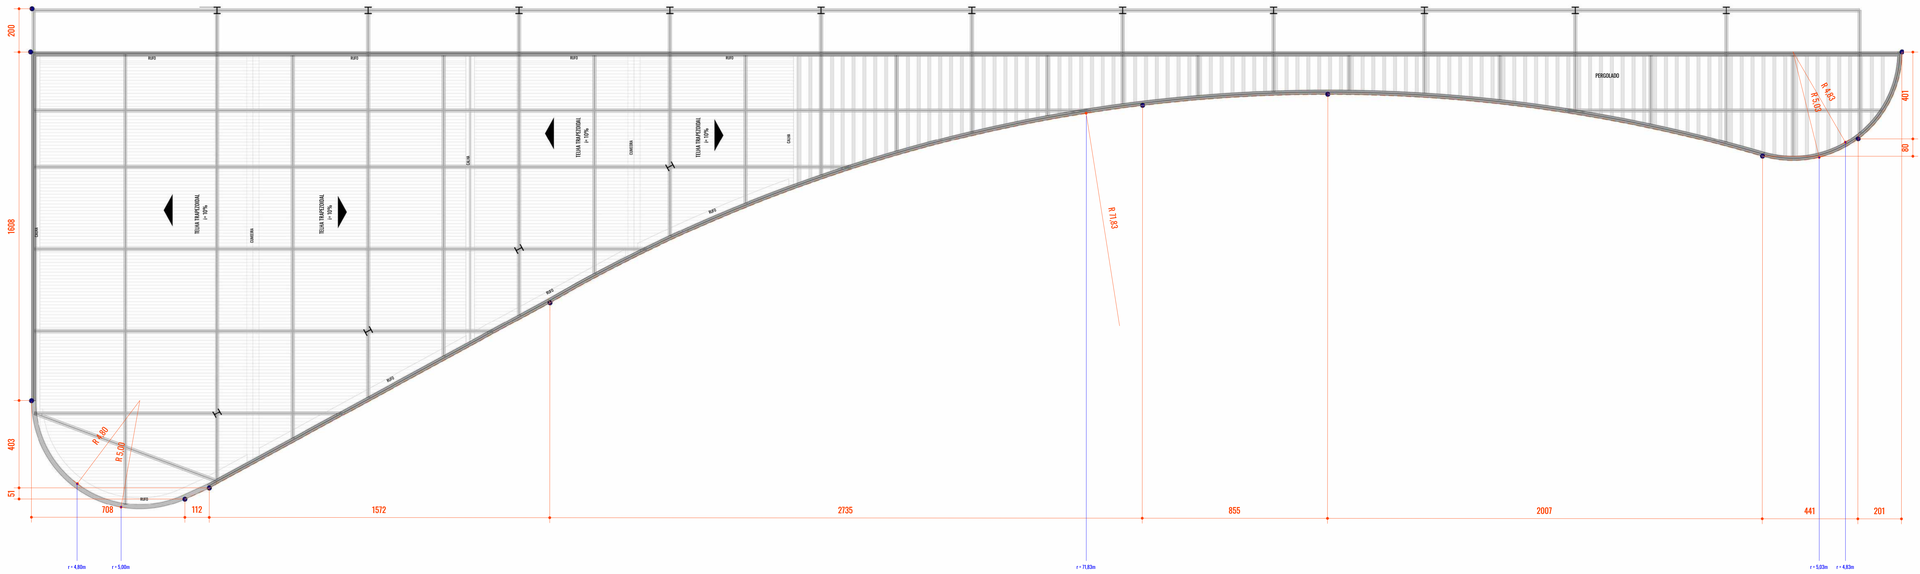

PLANTA BAIXA - COBERTURA POSTO.

1 : 100

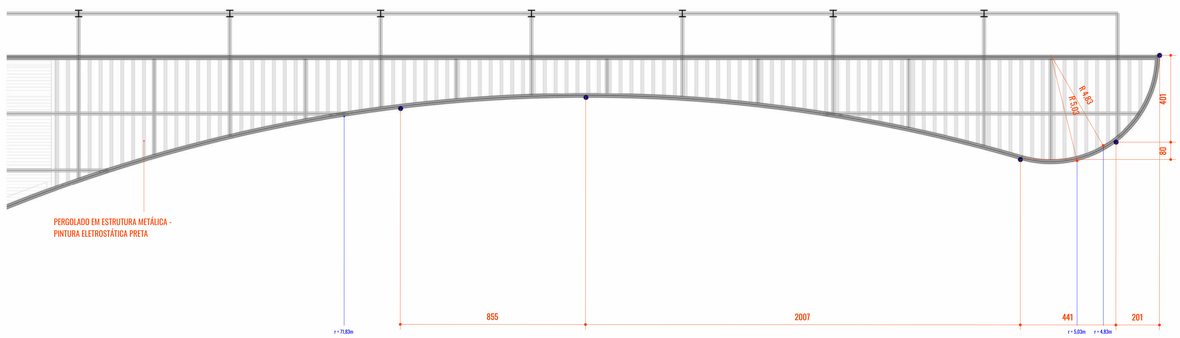

PLANTA BAIXA - PERGOLADO COB POSTO.

1 : 100

TABELA ACABAMENTOS - PISOS

CÓD.	DESCRIÇÃO	ÁREA
Pv01	PORCELANATO CIMENTÍCIO AC. INT. BORDA RETA 60X60cm - DUNNE GRAY INCEPA	3114 m²
Pv02	CONCRETO ESTRUTURAL	2.862,14 m²
Pv03	CAMADA DE REGULARIZAÇÃO DESTINADA AO NIVELAMENTO DA BASE - CONTRA PISO	1.199,79 m²
Pv04	PISO EM PAVER INTERTRAVADO	417,32 m²

TABELA DE ACABAMENTOS - PAREDES

CÓD.	DESCRIÇÃO	ÁREA
Rv01	RODAPÉ MEIA CANA DE ARGAMASSA CIMENTÍCIA REVESTIDA COM PINTURA EPÓXI	4,56 m²
Rv02	PORCELANATO CIMENTÍCIO ACETINADO INTERNO BORDA RETA 90x90cm DUNNE GRAY INCEPA.	20,62 m²
Rv01	PORCELANATO CIMENTÍCIO ACETINADO INTERNO BORDA RETA 90x90cm DUNNE GRAY INCEPA.	199,10 m²
Rv02	TEXTURA BRANCO GELO - SUVINIL OU SIMILAR	1.587,11 m²
Rv03	TEXTURA QUARTZO PRETO - SUVINIL OU SIMILAR	408,67 m²

TABELA ACABAMENTOS - SOLEIRAS

CÓD.	DESCRIÇÃO	Área
SG01	SOLEIRA EM GRANITO PRETO SÃO GABRIEL - ACABAMENTO POLIDO	1,34 m²

TABELA ACABAMENTOS - FORROS

CÓD.	Descrição	ÁREA
fr01	FORRO EM PLACAS DE GESSO PRÉ MOLDADAS PINTADAS DE BRANCO	3.022,18 m²

TABELA DE ESQUADRIAS - PORTAS

CÓD.	LARGURA	ALTURA	DESCRIÇÃO	QNTD.
P01	0,80	2,10	PORTA DE GIRO - MADEIRA - PINTURA ELETROSTÁTICA PRETA	17
P02	0,80	2,10	PORTA DE CORRER - MADEIRA - PINTURA ELETROSTÁTICA PRETA	3
P03	0,60	2,10	PORTA DE GIRO - MADEIRA - PINTURA ELETROSTÁTICA PRETA	4
P04	0,60	1,80	PORTA DE GIRO - VENEZIANA - PINTURA ELETROSTÁTICA PRETA	4
P05	0,80	2,10	Porta de abrir madeira para sanitário acessível	2
P06	0,87	2,25	PORTA PIVOTANTE - 1 FOLHA - EM VIDRO TEMPERADO E PINTURA ELETROSTÁTICA PRETA	3
P07	3,50	3,00	PORTA METÁLICA DE ENROLAR - PINTURA ELETROSTÁTICA PRETA	14
P08	2,10	3,00	PORTA METÁLICA DE ENROLAR - PINTURA ELETROSTÁTICA PRETA	1
P09	0,80	2,10	PORTA DE GIRO - METÁLICA VENEZIANA- PINTURA ELETROSTÁTICA PRETA	2

TABELA JANELAS

CÓD.	DESCRIÇÃO	QNTD
J01	JANELA MAXIM AR 3,00 X 0,80 cm - ALUMÍNIO E VIDRO	7
J02	JANELA MAXIM AR 6,00 X 0,80 cm - ALUMÍNIO E VIDRO	1
J03	JANELA MAXIM AR 2,00 X 0,80 cm - ALUMÍNIO E VIDRO	1
J04	JANELA MAXIM AR 5,00 X 0,80 cm - ALUMÍNIO E VIDRO	2

TABELA DE ESQUADRIAS - GRADIL

CÓD.	ALTURA	LARGURA	DESCRIÇÃO	QNTD.
PP01	1,37	<varia>	GRADIL DE PROTEÇÃO - AÇO GALVANIZADO	36

TABELA DE LUMINÁRIAS

CÓD.	DESCRIÇÃO	QNTD.
L01	PLAFON LED EMBUTIR - 4500 K - 20 X 20 cm	50
L02	PLAFON LED SOBREPOR - 4500 K -30 X 30 cm	5
L03	SPOT EMBUTIR MINI DICHROICA GU10 RED PLANO CLICK SAVE BCDJ - 4500 K	7
L04	ARANDELA RETANGULAR - 4500 K - 10 x 10 x 10 cm	41
L05	FITA DE LED - 4500 K - 112,45 m	1
L06	FITA DE LED - 4500 K - 40,53 m	1
L07	FITA DE LED - 4500 K - 44,53 m	1
L08	FITA DE LED - 4500 K - 24,00 m	1
L09	FITA DE LED - 4500 K - 23,21 m	1
L10	FITA DE LED - 4500 K - 12,64 m	1
L11	FITA DE LED - 4500 K - 20,72 m	1
L12	PISOTE DUPLO - SUPORTE EM ALUMÍNIO ESTRUTURAL SOLDADO - 4500 K	3

TABELA DE PEÇAS HIDROSANITÁRIAS

CÓD.	DESCRIÇÃO	QNTD.
H01	BACIA SANITÁRIA COM CAIXA ACOPLADA LINHA AZÁLEA - CELITE - COR BRANCA	15
H02	LAVATÓRIO SUSPENSO DE CANTO P COM FURO CENTRAL - CELITE - COR BRANCA	8
H03	ALÇA BARRA DE APOIO 80 CM EM ALUMÍNIO POLIDO	16
H04	MICTÓRIO COM SIFÃO INTEGRADO PARA VÁLVULA EMBUTIDA	1
H05	BARRA DE APOIO PARA BANHEIRO PLUS CROMADA 70CM	18
H06	CUBA DE EMBUTIR - LINHA L - RETANGULAR 30x50cm - COR BRANCA	2
H07	CHUVEIRO DE PAREDE QUARE CROMADO DOCOL - COR BRANCA	1
H08	CUBA AÇO INOX TRAMONTINA PRIME N 2 50CX34X17 COM VÁLVULA	2
H09	TORNEIRA DE LAVATÓRIO BICA ALTA NOVA PERFLEX - DOCOL - COR CROMADO	2
H11	TORNEIRA DE MESA COM FECHAMENTO AUTOMÁTICO PARA LAVATÓRIO - COR CROMADO	14
H12	BARRA DE APOIO EM ALUMÍNIO 70CM	8
H13	RALO QUADRADO - 15x15 - INOX - 01703SCH (OU SIMILAR)	16
H14	CUBA DE SEMIENCAIXE QUADRADA COM MESA	4
H15	TANQUE MONOBLOCO - LINHA TANQUES - RETANGULAR 38x51cm - EM LOUÇA BRANCA	2
H16	TORNEIRA DE PAREDE - LINHA LY - EM METAL CROMADO	2

TABELA DE MARMORARIA - BANCADAS

Marca de tipo	Descrição	Material: Descrição
BC.01	BANCADA EM GRANITO - 120 X 60 cm	GRANITO SÃO GABRIEL POLIDO
BC.02	BANCADA EM GRANITO - 70 X 50 cm	GRANITO SÃO GABRIEL POLIDO
BC.03	BANCADA EM GRANITO - 85 X 30 cm	GRANITO SÃO GABRIEL POLIDO
BC.04	BANCADA EM GRANITO - 60 X 30 cm	GRANITO SÃO GABRIEL POLIDO

TABELA DE MARMORARIA - DIVISÓRIAS BOX

Marca de tipo	Descrição	Material: Descrição
DIV.01	DIVISÓRIA BOX EM GRANITO - 160 x 125 x 200 cm	GRANITO SÃO GABRIEL POLIDO

NÚMERO DA REVISÃO	DATA DA REVISÃO	DESCRIÇÃO DA REVISÃO	RESPONSÁVEL

Aprovação: 0001

CNAE 4731-8/00 – comércio varejista de combustíveis para veículos automotores lubrificantes e serviços (Posto de Combustíveis)

PROJETO LEGAL DE ARQUITETURA - APROVAÇÃO

Endereço: AVENIDA PROGRESSO, QUADRA 3A, LOTE 02A1, CONDOMÍNIO VINHAS FLAMBOYANT, SENADOR CANEDO - GO

CNAE 4731-8/00 – comércio varejista de combustíveis para veículos automotores lubrificantes e serviços (Posto de Combustíveis)

Proprietário

AUTO POSTO VINHAS P24 LTDA
65.309.820/0001-05

Autor do projeto

Pedro Gil da Silva Carto
CAU-GO A135970-3

Responsável Técnico

João Felipe Cascão Alexandre
CREA: 1016605641 /D-GO

LOGOMARCA:

CARTO
ARQUITETURA

DESCRIÇÃO DOS PAVTOS:
TÉRREO + MEZANINO = 2 PAVIMENTOS

CONTEÚDO:

ÁREA DO TERRENO:
10.000,00m²

ÁREA PASSÍVEL DE OCUPAÇÃO:
-

ÁREA TOTAL DA CONSTRUÇÃO:
1.945,71m²

ÍNDICE PAISAGÍSTICO:
82,87 m² em cob. veg. em solo natural

INDICE CONTROLE CAPTAÇÃO AGUA PLUVIAL:
38,48 m² - 2 Caixas de Recarga

DATA:
01/09/2026

DESENHO:
Aline Alves, Hyago Moreira

FOLHA:
019 / 015